

OBIETTIVI ED INDIRIZZI


AREE IN VARIANTE AL P.R.G. VIGENTE, COSTITUITE IN PARTE DAL CONTRIBUTO DI PROPOSTE ED OSSERVAZIONI RITENUTE ACCOGLIBILI

STRALCIO FOTO AEREA



STRALCIO REVISIONE E ADEGUAMENTO DEL P.R.G. VIGENTE

RAPP. 1: 5.000

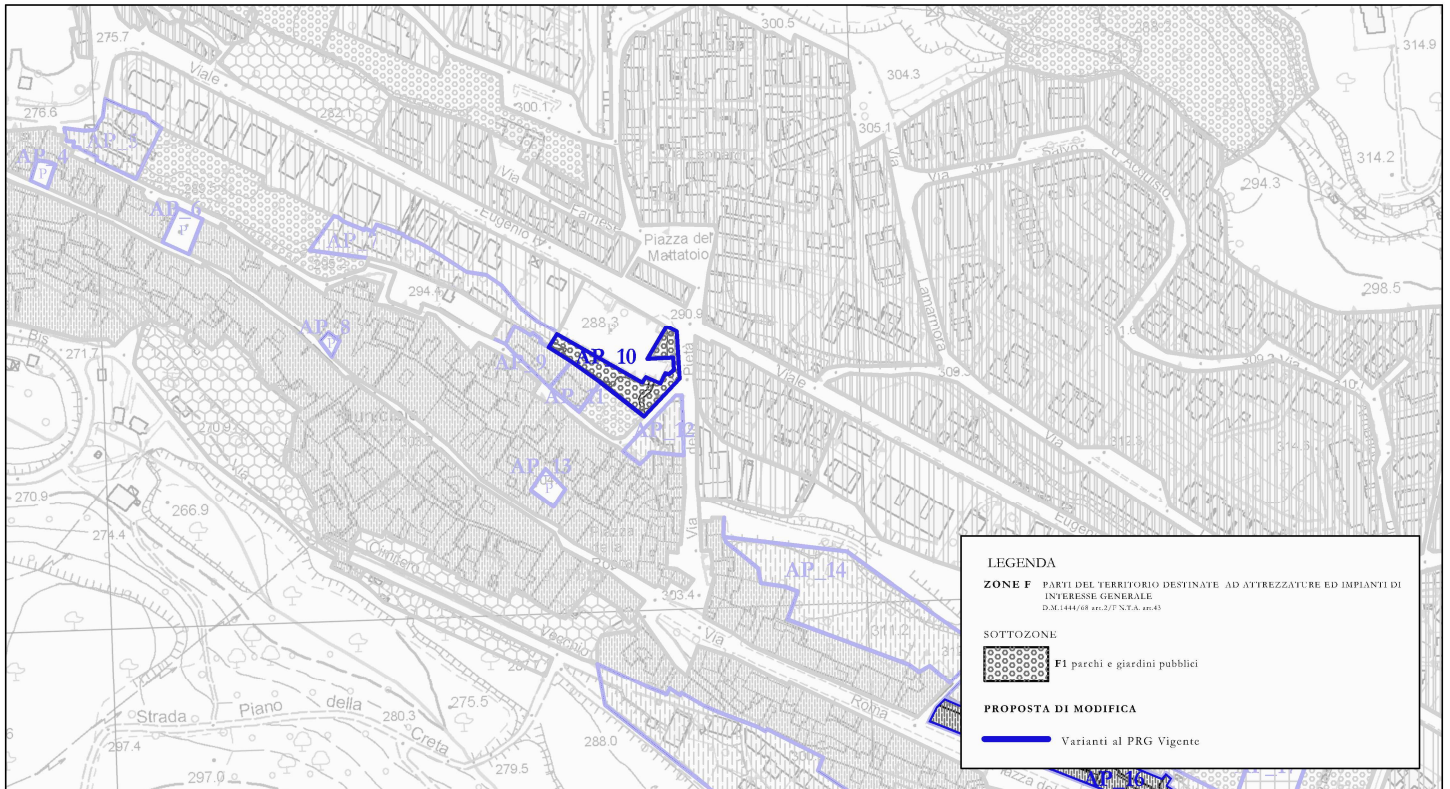

DESCRIZIONE AREA

L'area è situata nella frazione "Vetralla". È collocata lungo la viabilità principale del borgo, in prossimità della strada statale Cassia Cura. La zona è libera da edificazione ed è adiacente ad un parcheggio pubblico.