

OBIETTIVI ED INDIRIZZI


AREE IN VARIANTE AL P.R.G. VIGENTE, COSTITUITE IN PARTE DAL CONTRIBUTO DI PROPOSTE ED OSSERVAZIONI RITENUTE ACCOGLIBILI

STRALCIO FOTO AEREA



STRALCIO REVISIONE E ADEGUAMENTO DEL P.R.G. VIGENTE

RAPP. 1: 5.000

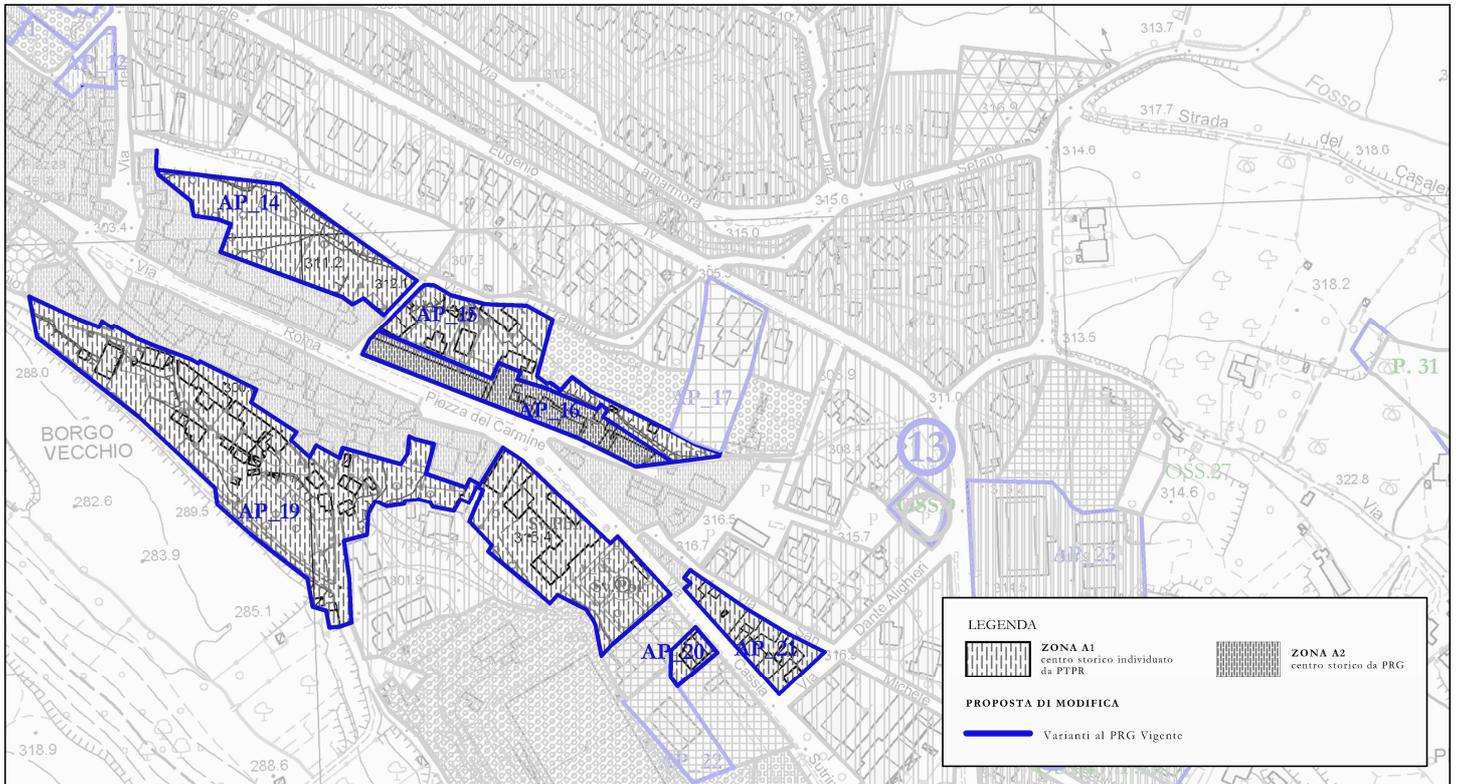

DESCRIZIONE AREA

Le aree sono situate nella frazione "Vetralla", lungo la viabilità principale del borgo. Sono collocate in prossimità delle strade statali Aurelia e Cassia. Nelle zone sono situati degli edifici appartenenti al centro storico di Vetralla. Le azioni di Piano AP_14, 15, 16, 19, 21 stabiliscono la distinzione tra le zone del centro storico individuate dal PTPR (zone A1) e quelle individuate dal PRG (A2).