


**OBIETTIVI ED INDIRIZZI**


AREE IN VARIANTE AL P.R.G. VIGENTE, COSTITUITE IN PARTE DAL CONTRIBUTO DI PROPOSTE ED OSSERVAZIONI RITENUTE ACCOGLIBILI

**STRALCIO FOTO AEREA**

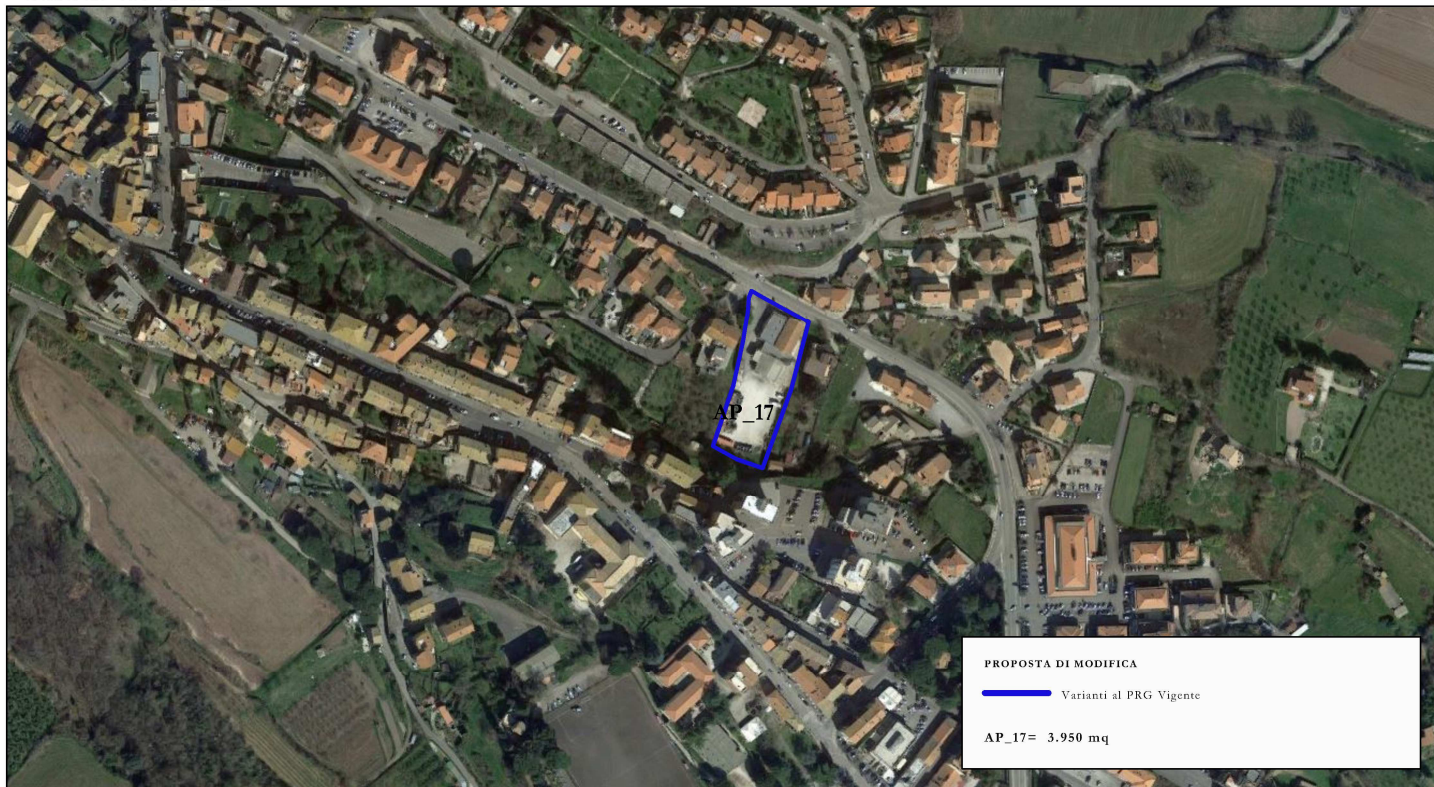

**STRALCIO REVISIONE E ADEGUAMENTO DEL P.R.G. VIGENTE**

RAPP. 1: 5.000

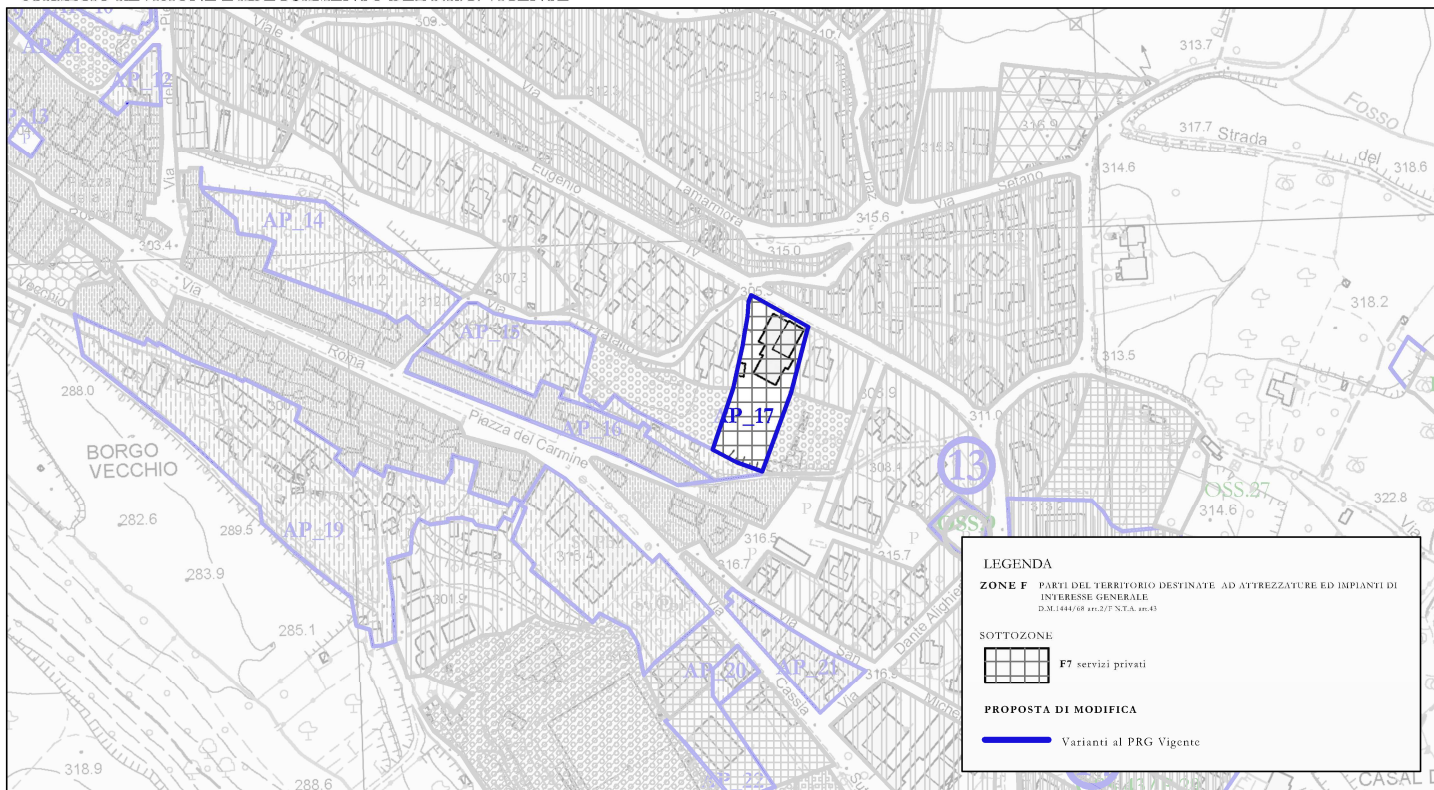

**DESCRIZIONE AREA**

L'area è situata nella frazione "Vetralla", in prossimità della strada statale Cassia Sutrina. L'azione di Piano AP\_17 prevede la **riclassificazione** della ZTO da O (oleificio) a F7 (servizi privati).