

OBIETTIVI ED INDIRIZZI


AREE IN VARIANTE AL P.R.G. VIGENTE, COSTITUITE IN PARTE DAL CONTRIBUTO DI PROPOSTE ED OSSERVAZIONI RITENUTE ACCOGLIBILI

STRALCIO FOTO AEREA



STRALCIO REVISIONE E ADEGUAMENTO DEL P.R.G. VIGENTE

RAPP. 1: 5.000

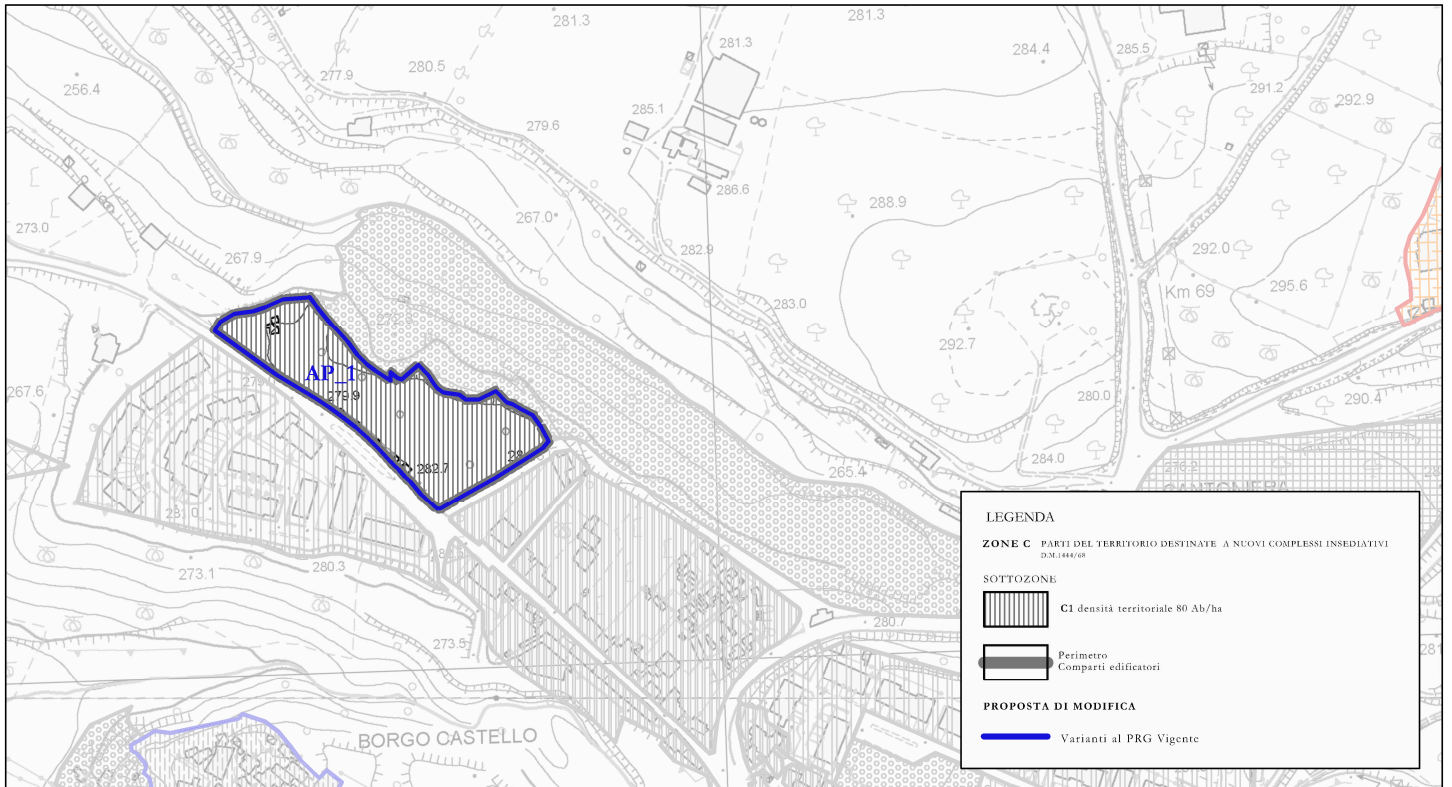

DESCRIZIONE AREA

L'area è situata nella frazione "Vetralla" ed è servita da una diramazione proveniente dalla strada regionale Cassia Cura. È costituita da un comparto edificatorio destinato a nuovi complessi insediativi. L'azione di Piano, definita con il codice **AP_1**, prevede la **soppressione** della precedente **distinzione tra zona C1 e F5**, demandando tale approfondimento al piano di lottizzazione. L'area è libera da edificazione e presenta dislivelli di quota.