

**OBIETTIVI ED INDIRIZZI**


AREE IN VARIANTE AL P.R.G. VIGENTE, COSTITUITE IN PARTE DAL CONTRIBUTO DI PROPOSTE ED OSSERVAZIONI RITENUTE ACCOGLIBILI

**STRALCIO FOTO AEREA**



**STRALCIO REVISIONE E ADEGUAMENTO DEL P.R.G. VIGENTE**

RAPP. 1: 5.000

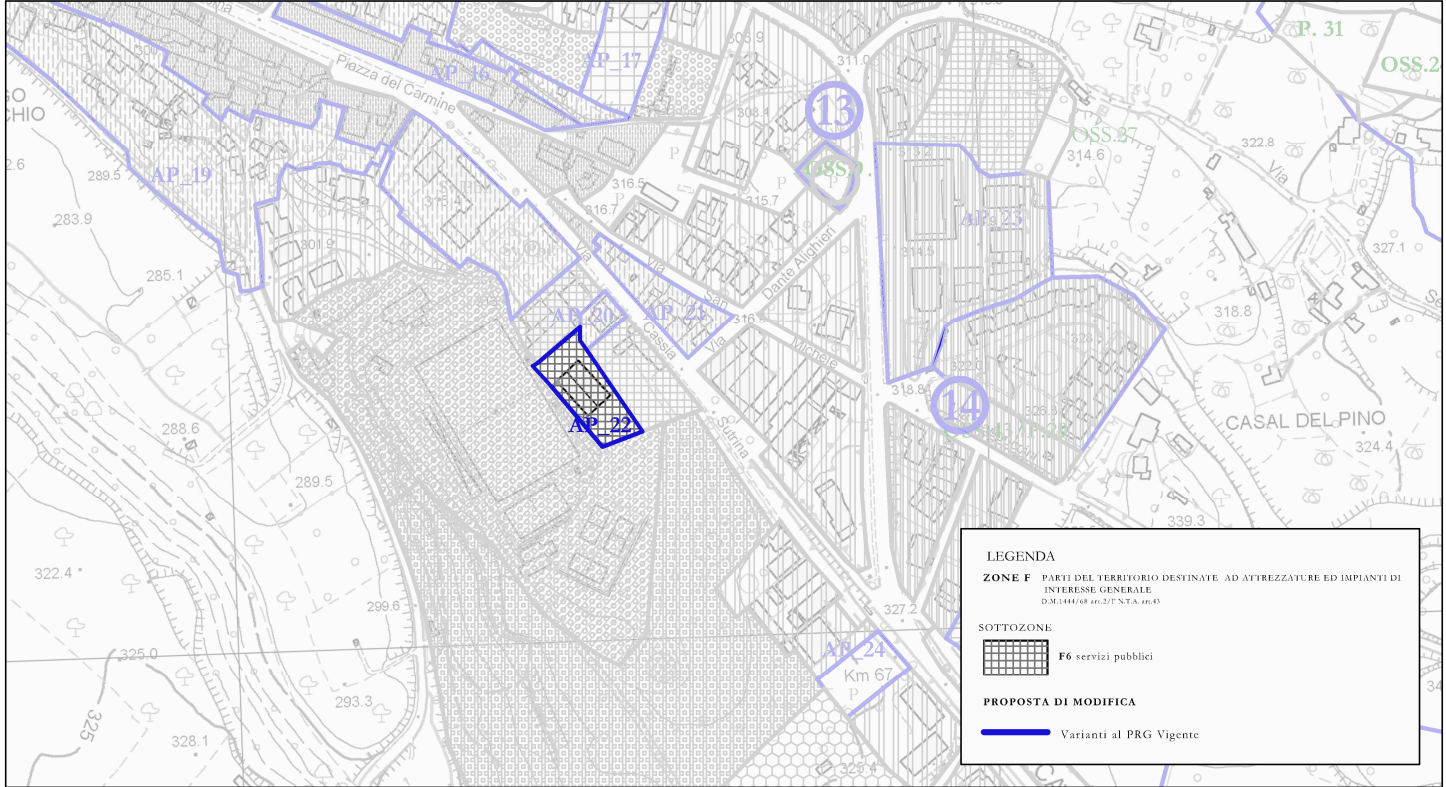

**DESCRIZIONE AREA**

L'area è situata nella frazione "Vetralla", all'interno del centro storico. È collocata lungo la viabilità principale, in prossimità della strada statale Cassia Sutrina. Nella zona AP\_22 è situato un edificio, destinato a servizi privati.