

OBIETTIVI ED INDIRIZZI

AREE IN VARIANTE AL P.R.G. VIGENTE, COSTITUITE IN PARTE DAL CONTRIBUTO DI PROPOSTE ED OSSERVAZIONI RITENUTE ACCOGLIBILI


STRALCIO FOTO AEREA

RAPP. 1: 5.000



STRALCIO REVISIONE E ADEGUAMENTO DEL P.R.G. VIGENTE

RAPP. 1: 5.000

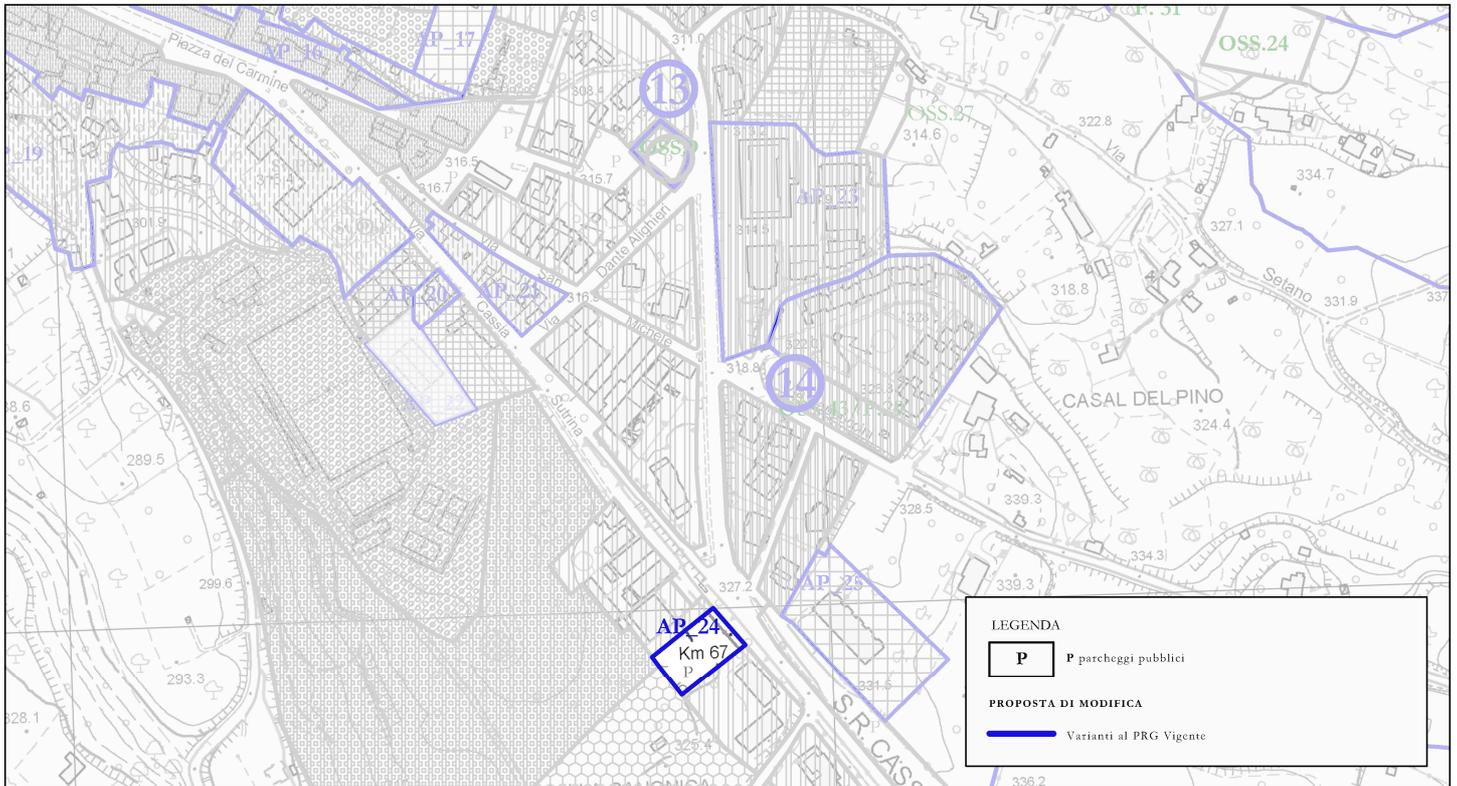

DESCRIZIONE AREA

L'area è situata nella frazione "Vetralla", lungo la strada regionale Cassia. È libera da edificazione ed è caratterizzate da un terreno con dislivelli di quota. L'azione di Piano AP_24 prevede la **riclassificazione** della ZTO da B2 (completamento e recupero) a P (parcheggi pubblici).