

OBIETTIVI ED INDIRIZZI


AREE IN VARIANTE AL P.R.G. VIGENTE, COSTITUITE IN PARTE DAL CONTRIBUTO DI PROPOSTE ED OSSERVAZIONI RITENUTE ACCOGLIBILI

STRALCIO FOTO AEREA



STRALCIO REVISIONE E ADEGUAMENTO DEL P.R.G. VIGENTE

RAPP. 1: 5.000

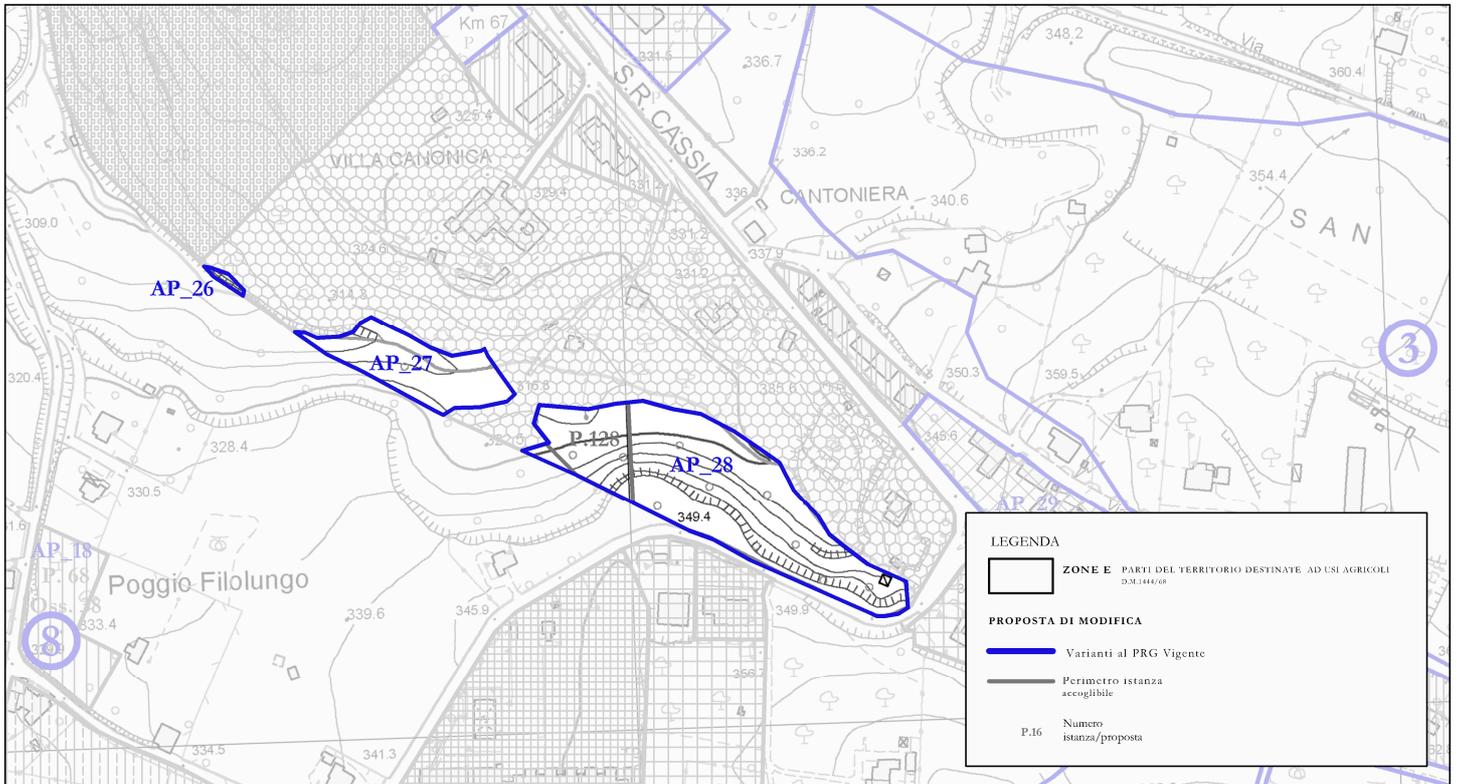

DESCRIZIONE AREA

Le aree sono situate nella frazione "Vetralla", in prossimità della strada statale Cassia. Sono libere da edificazione e caratterizzate da un terreno con dislivelli di quota. Le azioni di Piano **AP_26, 27, 28** prevedono la **riclassificazione della ZTO da F3 (parchi e giardini privati) a E (agricola)**.