

OBIETTIVI ED INDIRIZZI


AREE IN VARIANTE AL P.R.G. VIGENTE, COSTITUITE IN PARTE DAL CONTRIBUTO DI PROPOSTE ED OSSERVAZIONI RITENUTE ACCOGLIBILI

STRALCIO FOTO AEREA



STRALCIO REVISIONE E ADEGUAMENTO DEL P.R.G. VIGENTE

RAPP. 1: 5.000

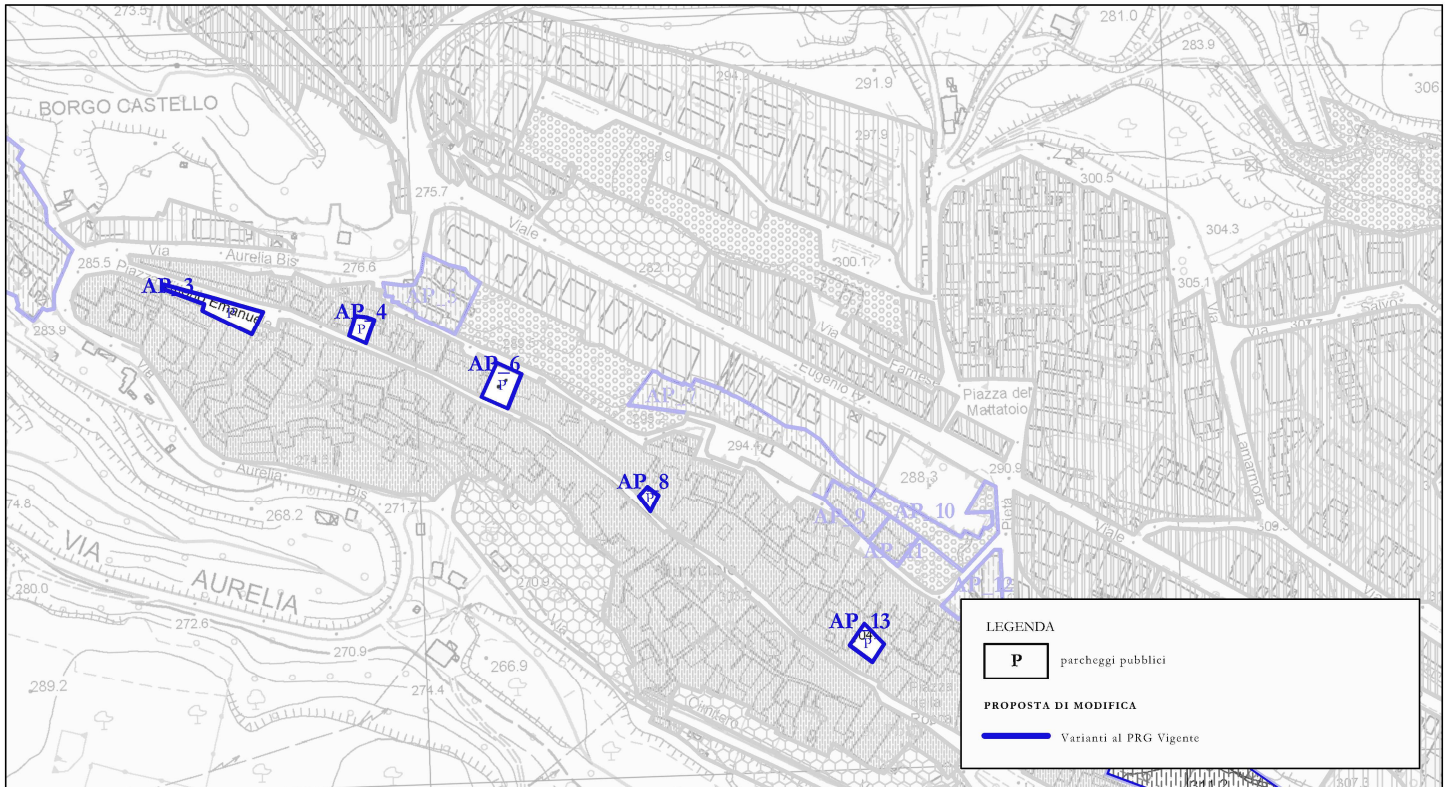

DESCRIZIONE AREA

Le aree sono situate nella frazione "Vetralla", all'interno del centro storico. Sono collocate lungo la viabilità principale del borgo che si collega alla diramazione proveniente dalla strada statale Aurelia. Le zone sono libere da edificazione e le azioni di Piano **AP_3, 4, 6, 8, 13** individuano i **parcheggi pubblici presenti** nella zona A2.