

OBIETTIVI ED INDIRIZZI


AREE IN VARIANTE AL P.R.G. VIGENTE, COSTITUITE IN PARTE DAL CONTRIBUTO DI PROPOSTE ED OSSERVAZIONI RITENUTE ACCOGLIBILI

STRALCIO FOTO AEREA



STRALCIO REVISIONE E ADEGUAMENTO DEL P.R.G. VIGENTE

RAPP. 1: 5.000

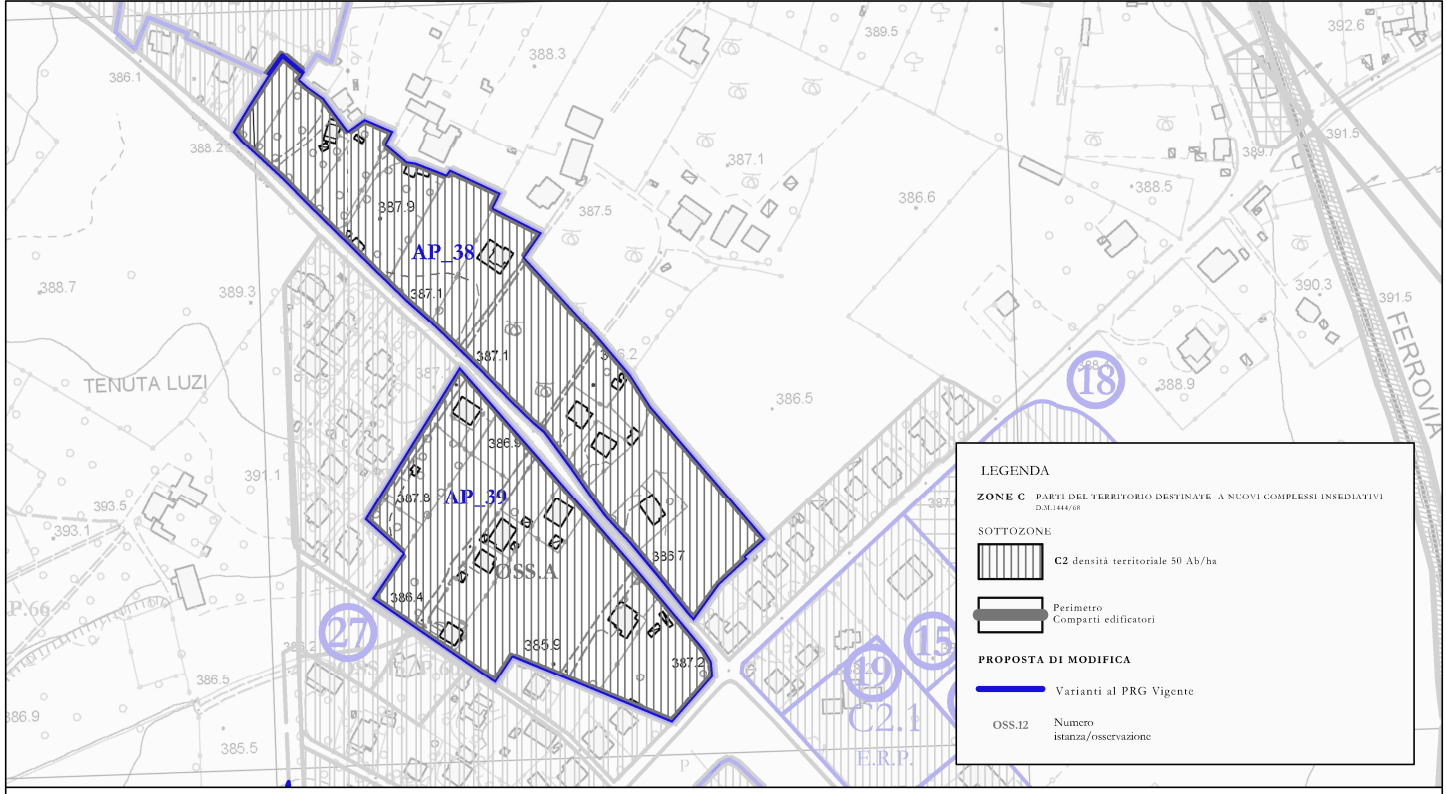

DESCRIZIONE AREA

Le aree sono situate nella frazione "Cura" in località "giardino". Presentano edifici ed sono costituite da un comparti edificatori destinati a nuovi complessi insediativi. Le azioni di Piano **AP_38, 39** prevedono la **riclassificazione** parziale delle **ZTO** ricadenti nelle aree; le zone **F5**, che nel Piano approvato nel 2003 indicavano i servizi pubblici all'interno delle lottizzazione, assumono la classificazione **C2**, demandando tale distinzione ai Piani di Lottizzazione.