

OBIETTIVI ED INDIRIZZI

AREE IN VARIANTE AL P.R.G. VIGENTE, COSTITUITE IN PARTE DAL CONTRIBUTO DI PROPOSTE ED OSSERVAZIONI RITENUTE ACCOGLIBILI

STRALCIO FOTO AEREA




PROPOSTA DI MODIFICA

Varianti al PRG Vigente

AP_46= 2.760mq
AP_48= 5.070 mq

STRALCIO REVISIONE E ADEGUAMENTO DEL P.R.G. VIGENTE

RAPP. 1: 5.000

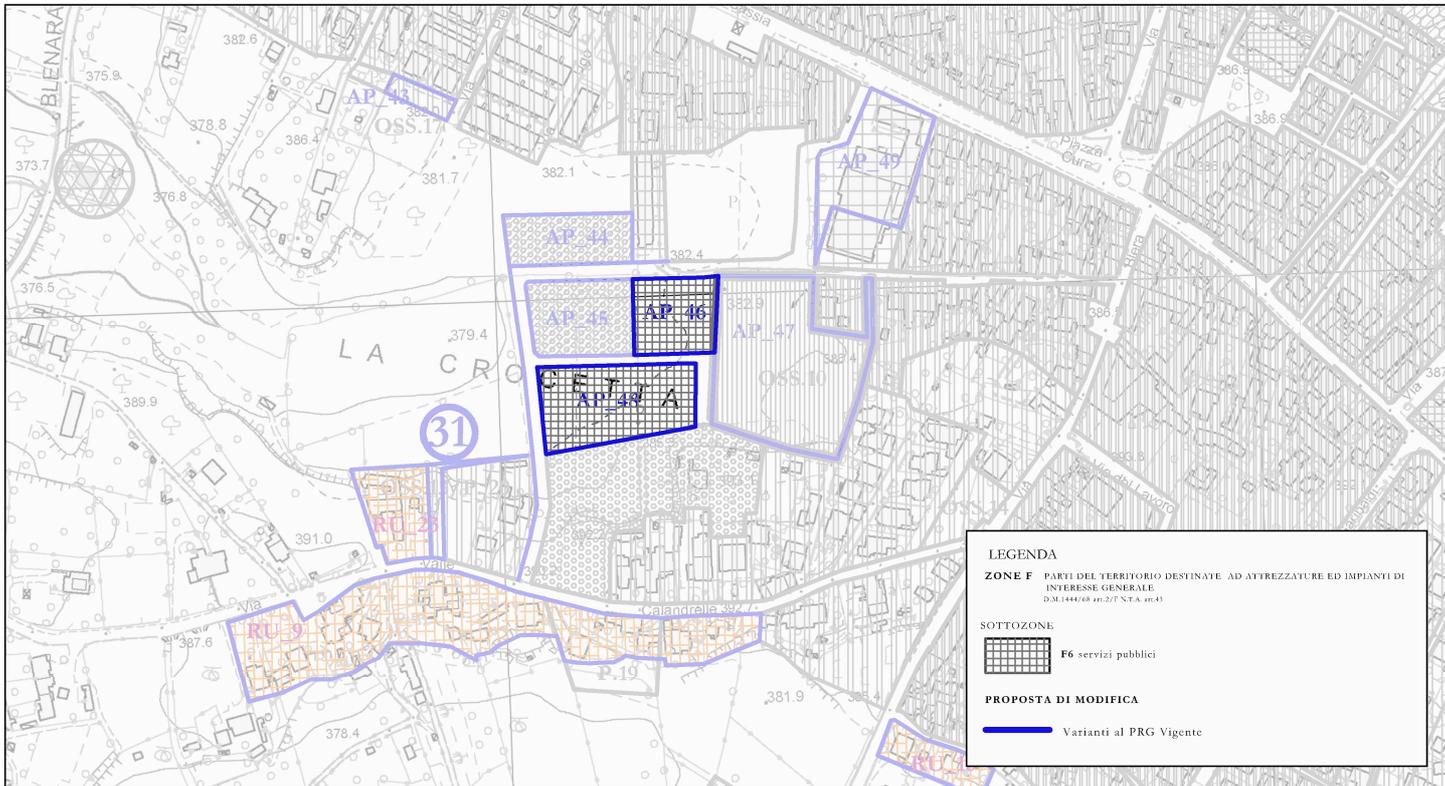

LEGENDA

ZONE F PARTI DEL TERRITORIO DESTINATE AD ATTREZZATURE ED IMPIANTI DI INTERESSE GENERALE
D.M.1444/68 art.2/F. STA. art.43

SOTTOZONE

 F6 servizi pubblici

PROPOSTA DI MODIFICA

Varianti al PRG Vigente

DESCRIZIONE AREA

Le aree sono situate nella frazione "Cura" in prossimità della strada statale Cassia e sono libere da edificazione. Le azioni di Piano **AP_46, 48** prevedono la **definizione** delle **ZTO F6**.