

**OBIETTIVI ED INDIRIZZI**


AREE IN VARIANTE AL P.R.G. VIGENTE, COSTITUITE IN PARTE DAL CONTRIBUTO DI PROPOSTE ED OSSERVAZIONI RITENUTE ACCOGLIBILI

**STRALCIO FOTO AEREA**



**STRALCIO REVISIONE E ADEGUAMENTO DEL P.R.G. VIGENTE**

RAPP. 1: 5.000

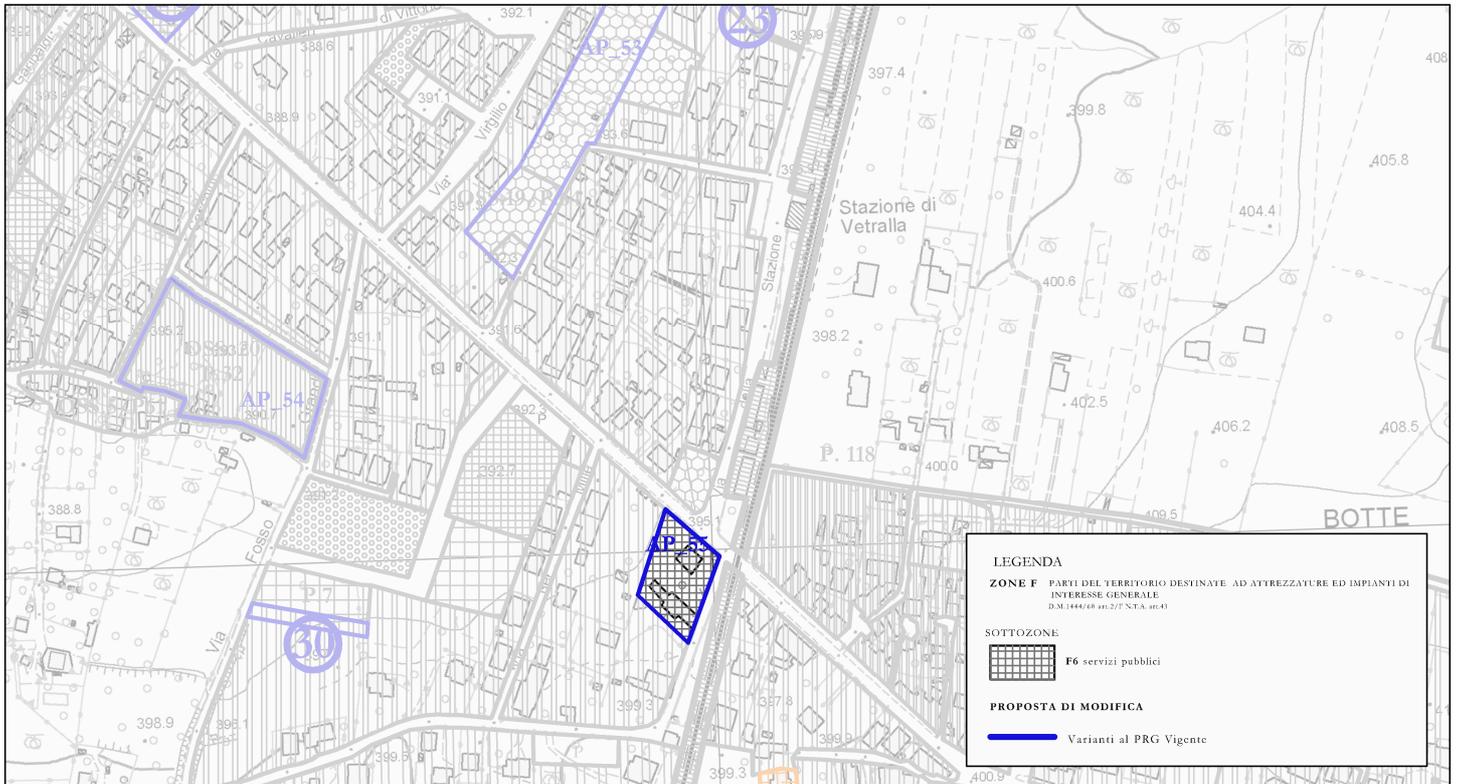

**DESCRIZIONE AREA**

L'area è situata nella frazione "Cura"; è servita dalla strada statale Cassia Botte, si colloca in prossimità della stazione ferroviaria che collega Roma a Viterbo ed è edificata. L'azione di Piano AP\_54 prevede la **riclassificazione della ZTO da B2** (completamento e recupero) a **F6** (servizi pubblici).