

OBIETTIVI ED INDIRIZZI


AREE IN VARIANTE AL P.R.G. VIGENTE, COSTITUITE IN PARTE DAL CONTRIBUTO DI PROPOSTE ED OSSERVAZIONI RITENUTE ACCOGLIBILI

STRALCIO FOTO AEREA



STRALCIO REVISIONE E ADEGUAMENTO DEL P.R.G. VIGENTE

RAPP. 1: 5.000

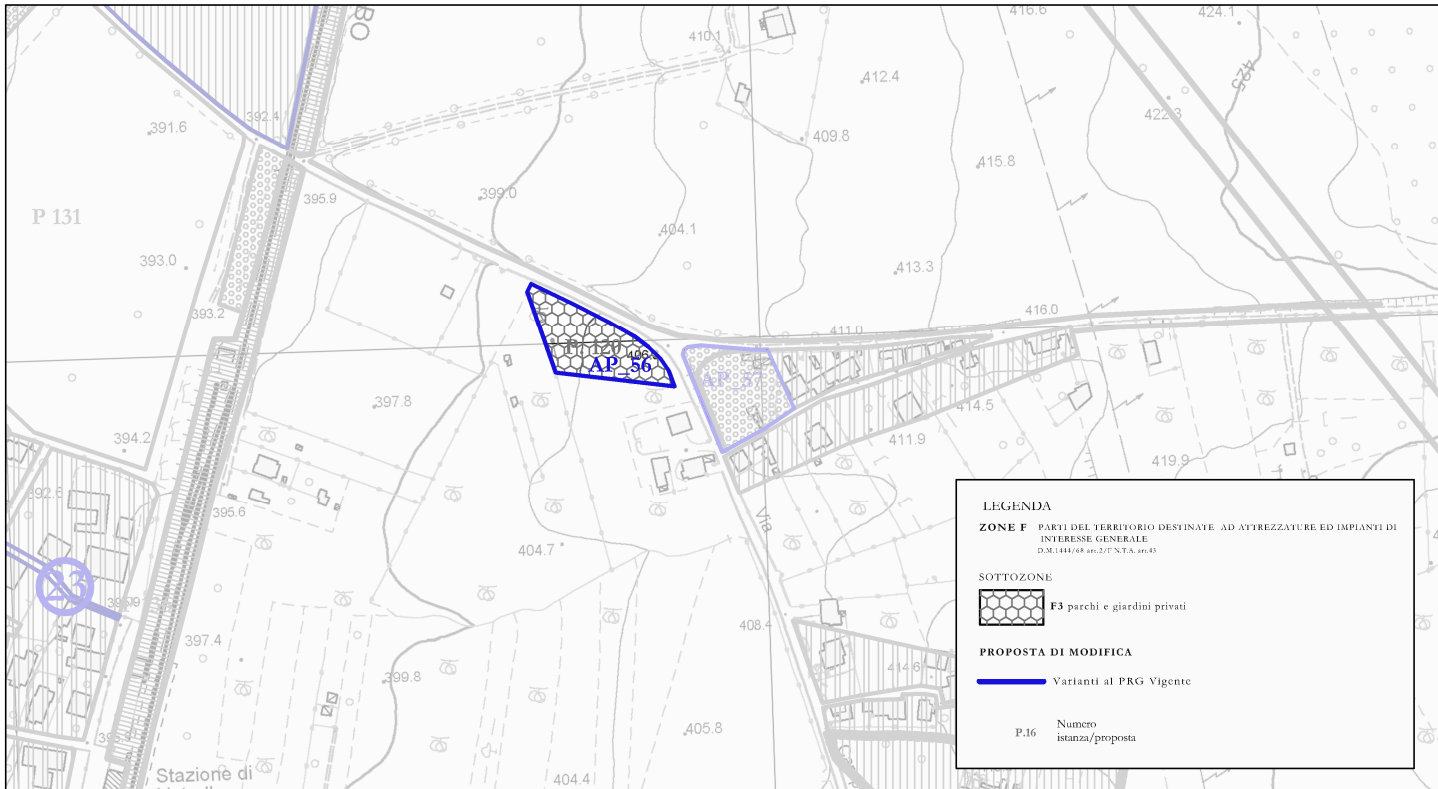

DESCRIZIONE AREA

L'area è situata nella frazione "Botte", è libera da edificazione e si trova in prossimità della rete ferroviaria Roma-Viterbo. L'azione di Piano AP_56 prevede la **riclassificazione** della ZTO dell'area in esame da E (agricola) a F3 (parchi e giardini privati).