


OBIETTIVI ED INDIRIZZI


AREE IN VARIANTE AL P.R.G. VIGENTE, COSTITUITE IN PARTE DAL CONTRIBUTO DI PROPOSTE ED OSSERVAZIONI RITENUTE ACCOGLIBILI

STRALCIO FOTO AEREA

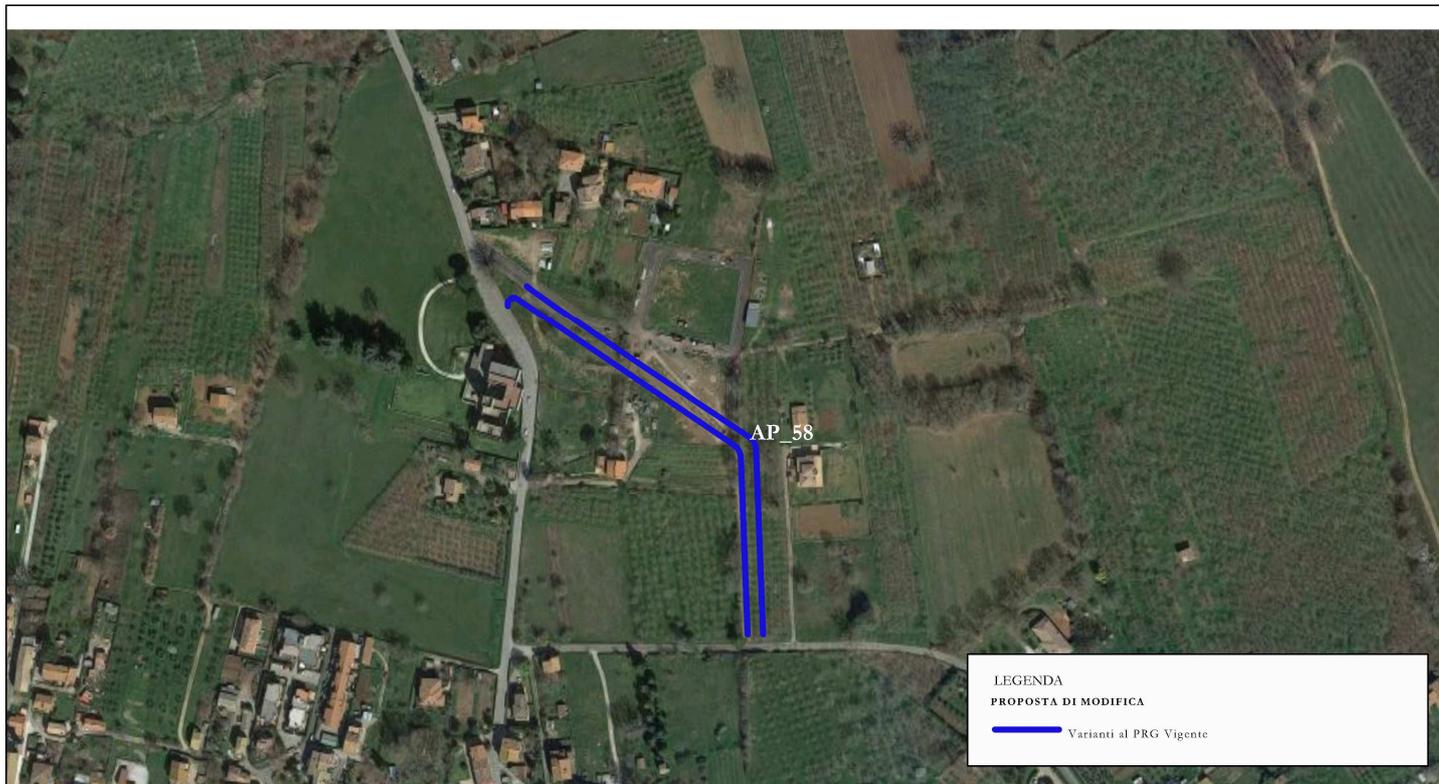

STRALCIO REVISIONE E ADEGUAMENTO DEL P.R.G. VIGENTE

RAPP. 1: 5.000

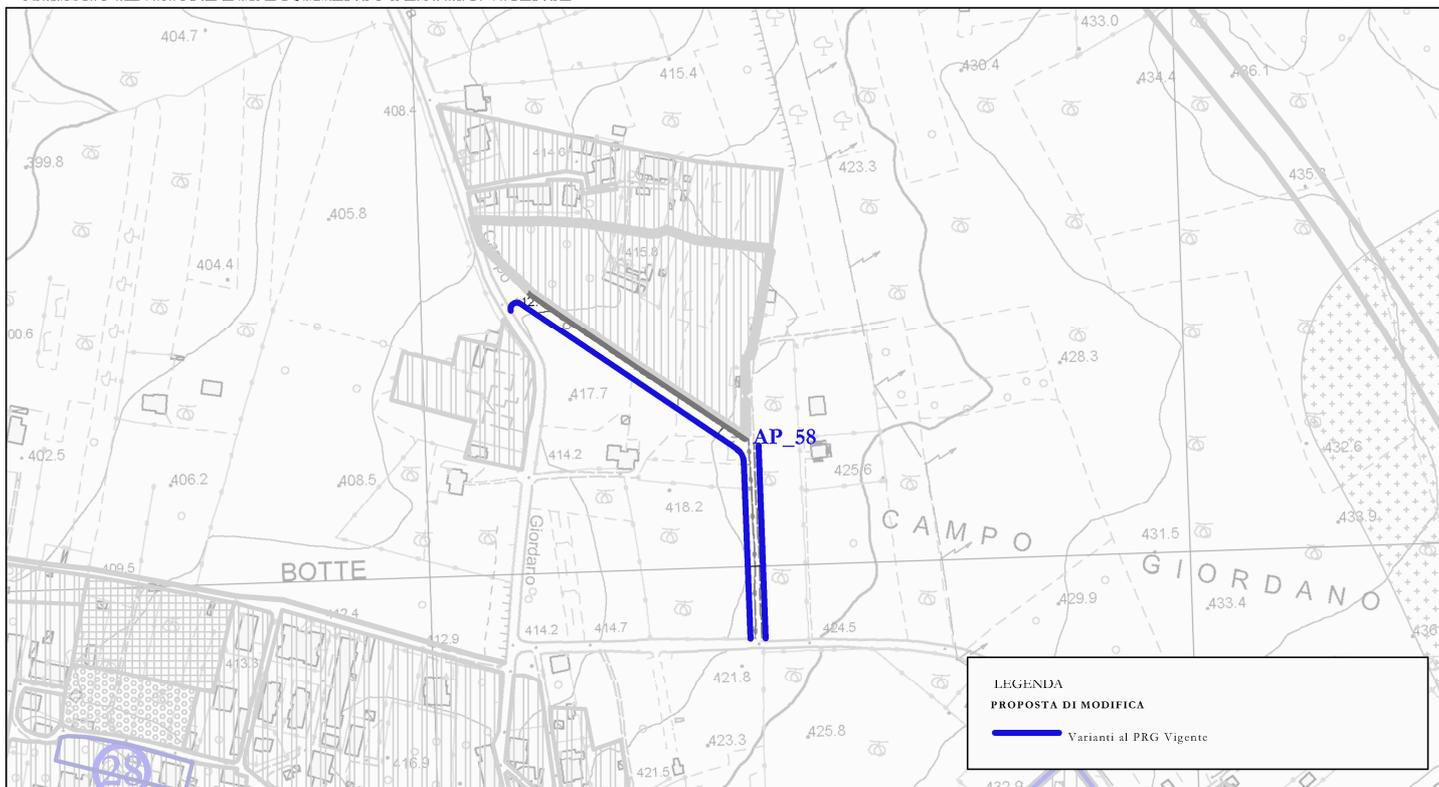

DESCRIZIONE AREA

L'area è situata nella frazione "Botte", è libera da edificazione e ricade in zona E. L'azione di Piano AP_58 prevede la **definizione** del tracciato stradale di progetto presente nel Piano approvato nel 2003.