


**OBIETTIVI ED INDIRIZZI**

AREE IN VARIANTE AL P.R.G. VIGENTE, COSTITUITE IN PARTE DAL CONTRIBUTO DI PROPOSTE ED OSSERVAZIONI RITENUTE ACCOGLIBILI

**STRALCIO FOTO AEREA**

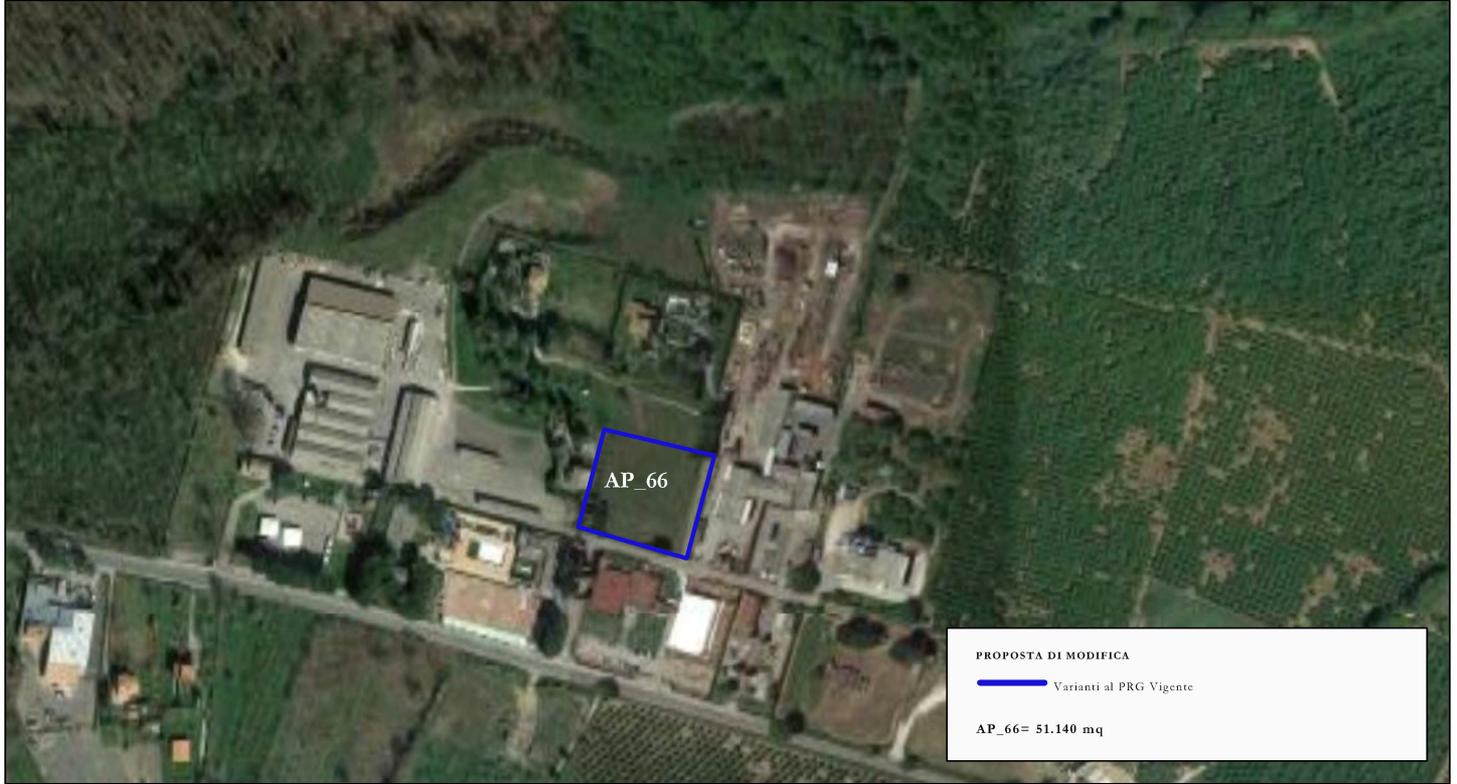

**STRALCIO REVISIONE E ADEGUAMENTO DEL P.R.G. VIGENTE**

RAPP. 1: 5.000



**DESCRIZIONE AREA**

L'area è situata nella frazione "Botte"; è libera da edificazione e si trova all'interno di un'area caratterizzata da attività industriali e servizi privati. L'azione di Piano AP\_66 prevede la **riclassificazione** della ZTO da **F5** (servizi pubblici) a **P** (parcheggi pubblici).