

OBIETTIVI ED INDIRIZZI

AREE IN VARIANTE AL P.R.G. VIGENTE, COSTITUITE IN PARTE DAL CONTRIBUTO DI PROPOSTE ED OSSERVAZIONI RITENUTE ACCOGLIBILI

STRALCIO FOTO AEREA




PROPOSTA DI MODIFICA

— Varianti al PRG Vigente

AP_68 = 14.440 mq

STRALCIO REVISIONE E ADEGUAMENTO DEL P.R.G. VIGENTE

RAPP. 1: 5.000

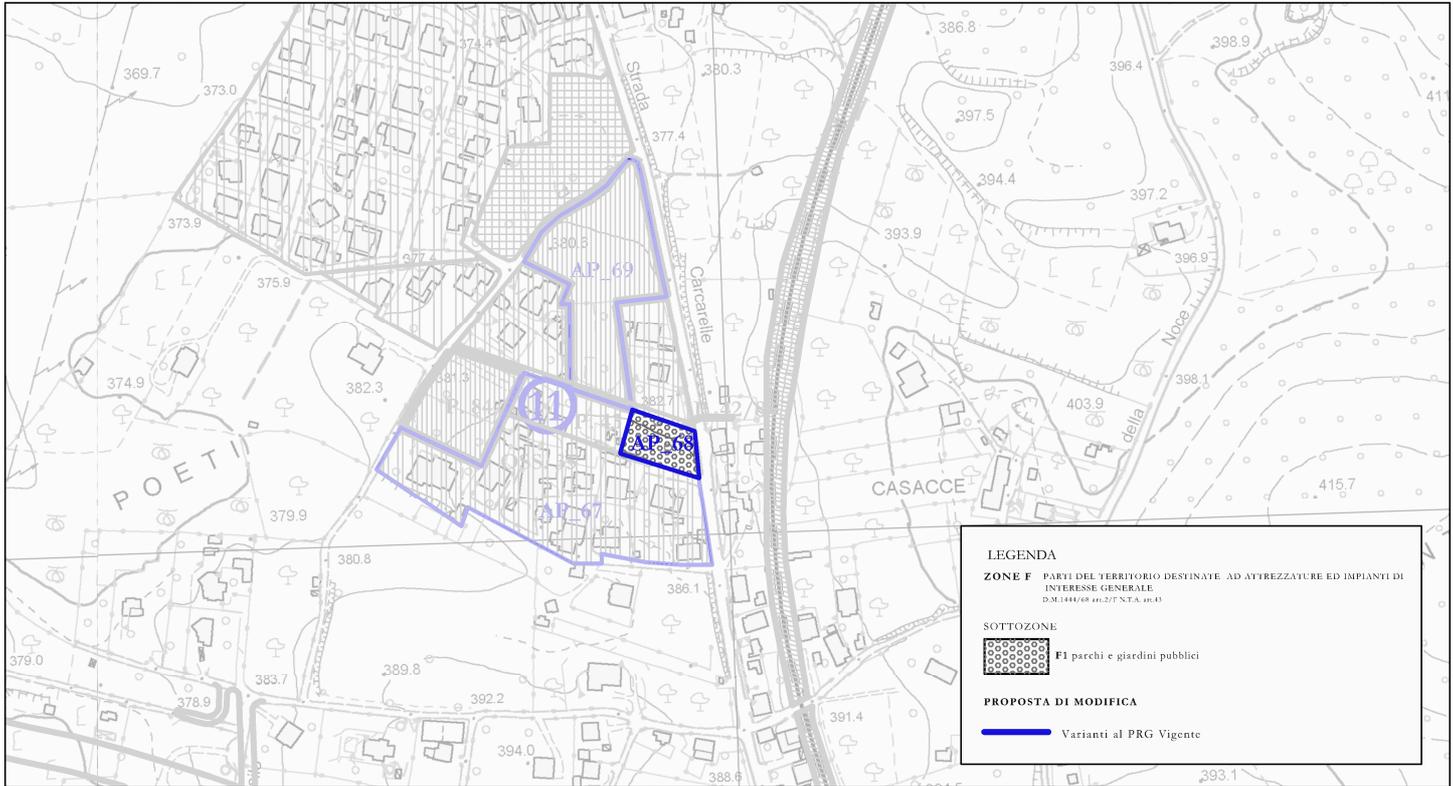

LEGENDA

ZONE F PARTI DEL TERRITORIO DESTINATE AD ATTREZZATURE ED IMPIANTI DI INTERESSE GENERALE
D.M.1444/68 del 2/7/57 art.43

SOTTOZONE

■ F1 parchi e giardini pubblici

PROPOSTA DI MODIFICA

— Varianti al PRG Vigente

DESCRIZIONE AREA

L'area è situata nella frazione "Tre Croci"; è libera da edificazione e si trova in prossimità della rete ferroviaria Roma-Viterbo. L'azione di Piano **AP 68** prevede la **riclassificazione** della **ZTO** dell'area in esame da **F5** a **F1**.