

**OBIETTIVI ED INDIRIZZI**


AREE IN VARIANTE AL P.R.G. VIGENTE, COSTITUITE IN PARTE DAL CONTRIBUTO DI PROPOSTE ED OSSERVAZIONI RITENUTE ACCOGLIBILI

**STRALCIO FOTO AEREA**



**STRALCIO REVISIONE E ADEGUAMENTO DEL P.R.G. VIGENTE**

RAPP. 1: 5.000

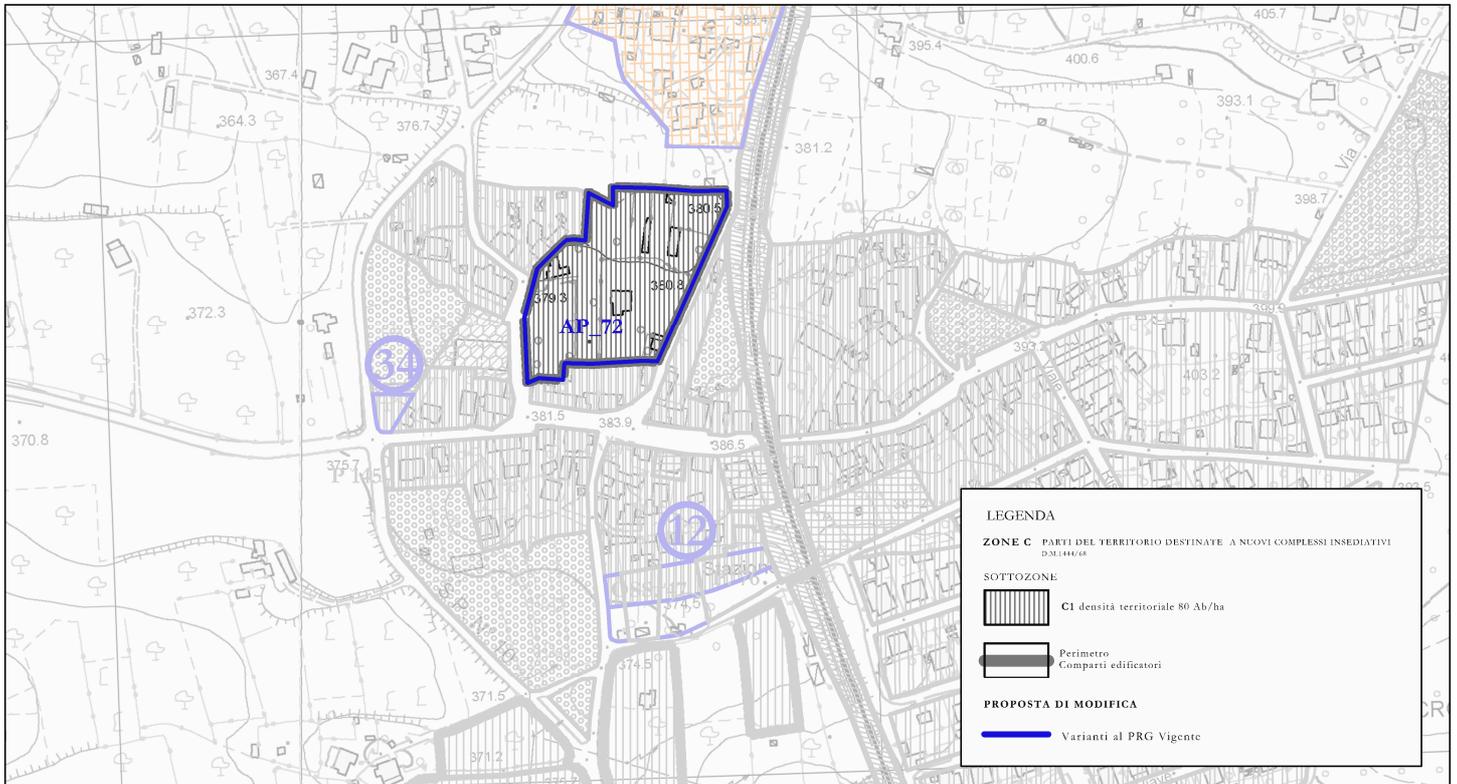

**DESCRIZIONE AREA**

L'area è situata nella frazione "Tre Croci"; è parzialmente edificata e si trova in prossimità della rete ferroviaria Roma-Viterbo. L'azione di Piano **AP\_72** prevede la **riclassificazione parziale della ZTO dell'area in esame da F5 a C1.**