


**OBIETTIVI ED INDIRIZZI**


AREE IN VARIANTE AL P.R.G. VIGENTE, COSTITUITE IN PARTE DAL CONTRIBUTO DI PROPOSTE ED OSSERVAZIONI RITENUTE ACCOGLIBILI

**STRALCIO FOTO AEREA**

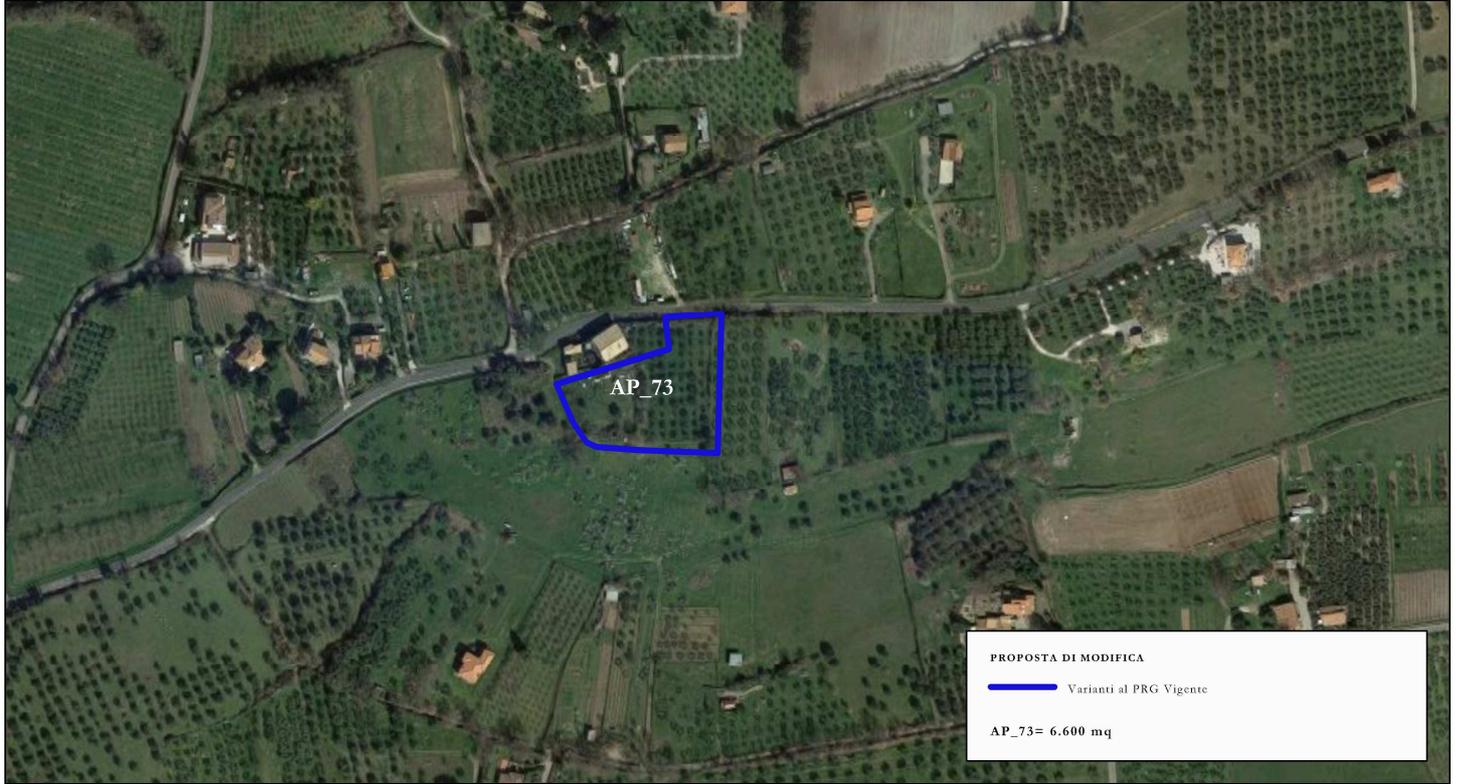

**STRALCIO REVISIONE E ADEGUAMENTO DEL P.R.G. VIGENTE**

RAPP. 1: 5.000

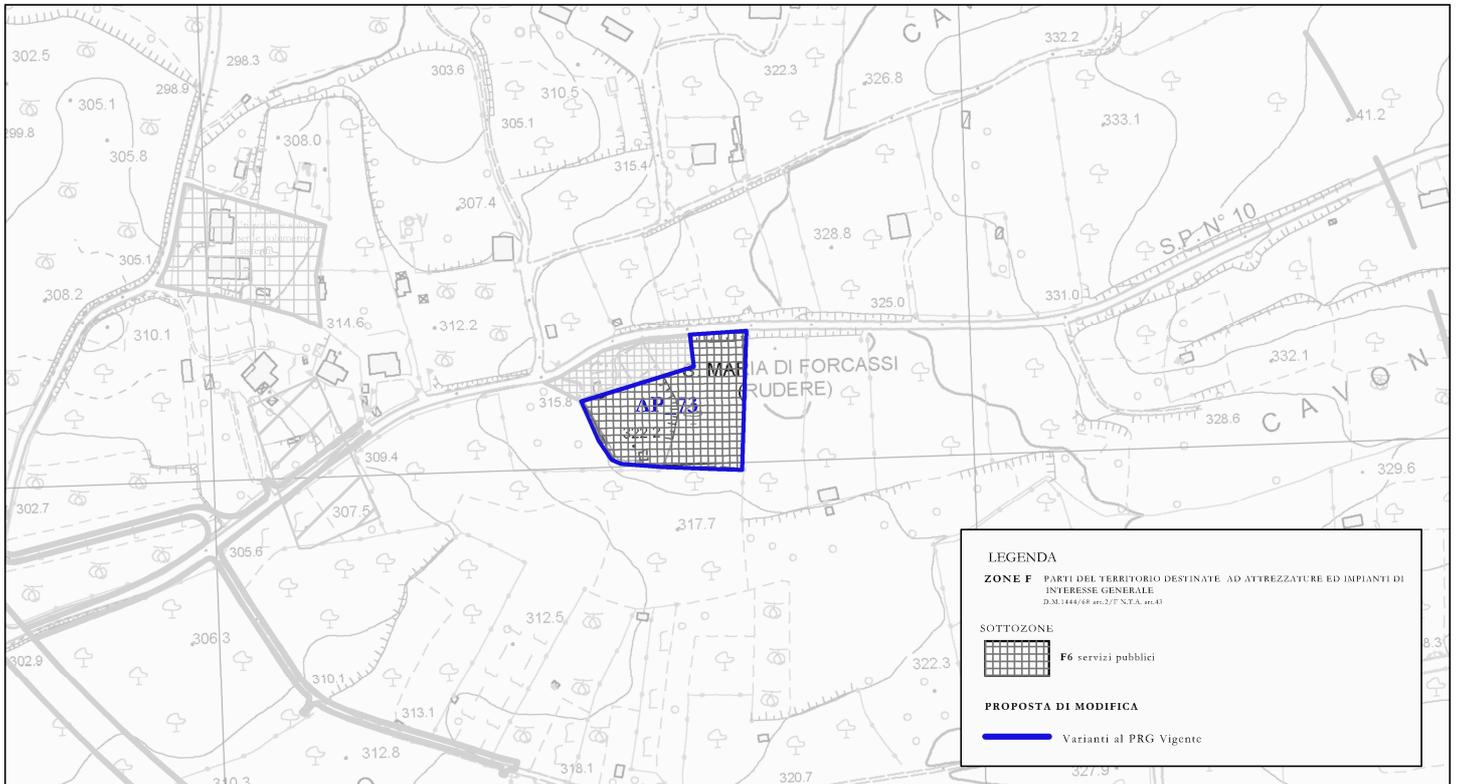

**DESCRIZIONE AREA**

L'area è situata in località "Forocassio" ed è libera da edificazione. L'azione di Piano **AP\_73** prevede la **riclassificazione** della **ZTO** dell'area in esame da **E a F6**.