


OBIETTIVI ED INDIRIZZI


AREE IN VARIANTE AL P.R.G. VIGENTE, COSTITUITE IN PARTE DAL CONTRIBUTO DI PROPOSTE ED OSSERVAZIONI RITENUTE ACCOGLIBILI

STRALCIO FOTO AEREA

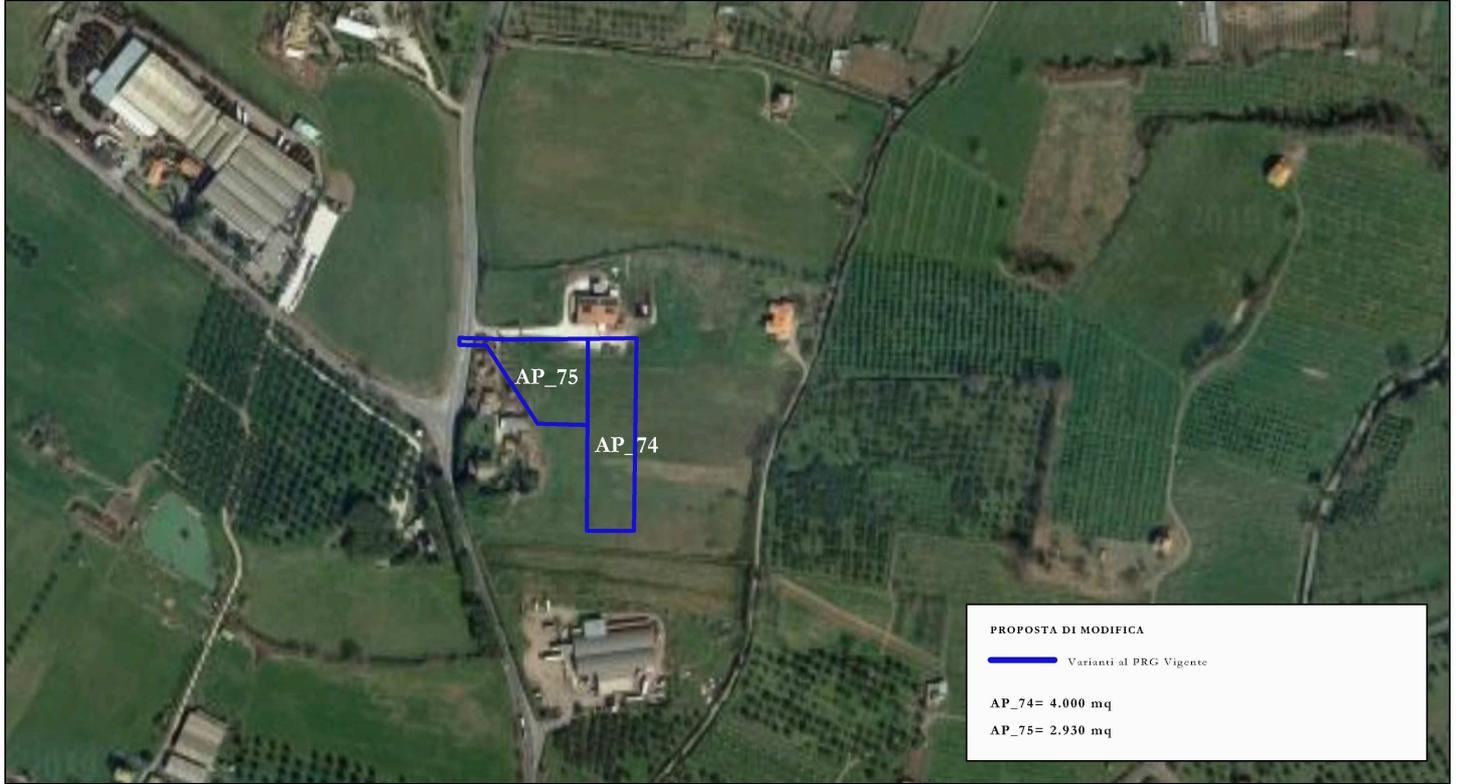

STRALCIO REVISIONE E ADEGUAMENTO DEL P.R.G. VIGENTE

RAPP. 1: 5.000

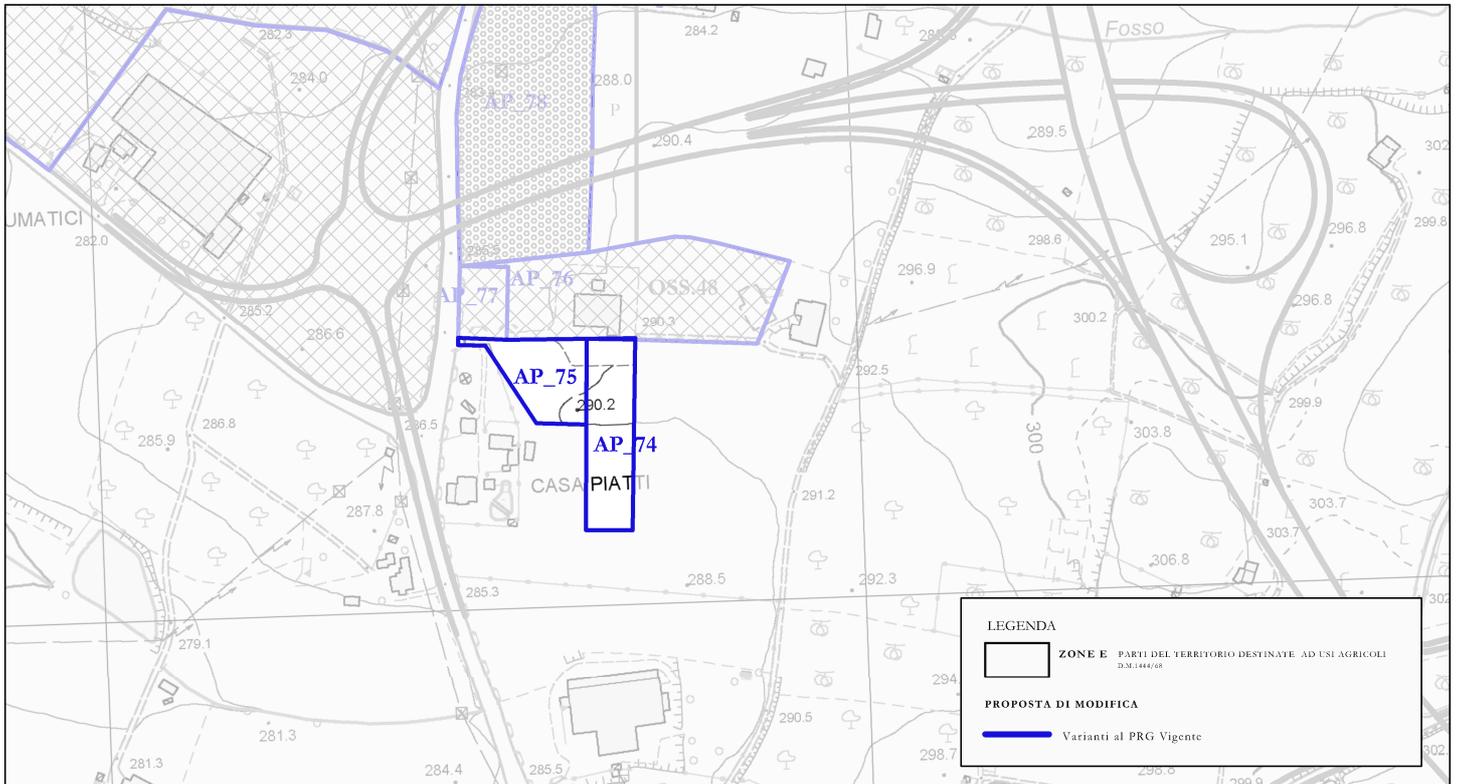

DESCRIZIONE AREA

Le aree sono situate in località "Farnese" e sono libere da edificazione. L'azione di Piano **AP_74** prevede la **riclassificazione delle ZTO da D1 e P a E**. L'azione di Piano **AP_75** prevede la **riclassificazione della ZTO da F5 a E**.