

OBIETTIVI ED INDIRIZZI


AREE IN VARIANTE AL P.R.G. VIGENTE, COSTITUITE IN PARTE DAL CONTRIBUTO DI PROPOSTE ED OSSERVAZIONI RITENUTE ACCOGLIBILI

STRALCIO FOTO AEREA



STRALCIO REVISIONE E ADEGUAMENTO DEL P.R.G. VIGENTE

RAPP. 1: 5.000

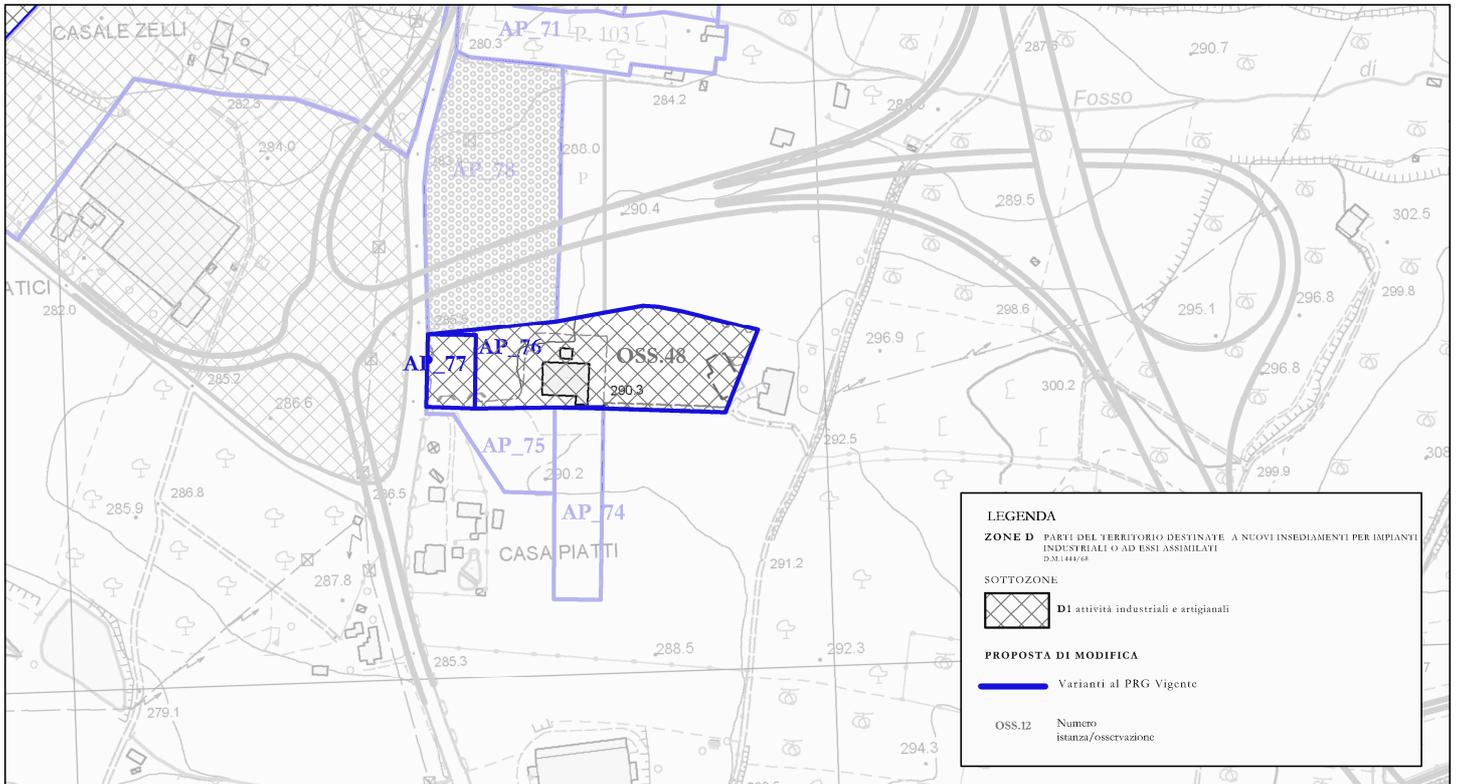

DESCRIZIONE AREA

Le aree sono situate in località "Forocassio". L'area individuata con il codice **AP_76** presenta un edificio e l'azione di piano relativa alla zona prevede la **riclassificazione della ZTO da E e P a D1**. L'area individuata dal codice **AP_77** è libera da edificazione e l'azione di piano prevede il **riconoscimento della zona D1**.