


OBIETTIVI ED INDIRIZZI


AREE IN VARIANTE AL P.R.G. VIGENTE, COSTITUITE IN PARTE DAL CONTRIBUTO DI PROPOSTE ED OSSERVAZIONI RITENUTE ACCOGLIBILI

STRALCIO FOTO AEREA

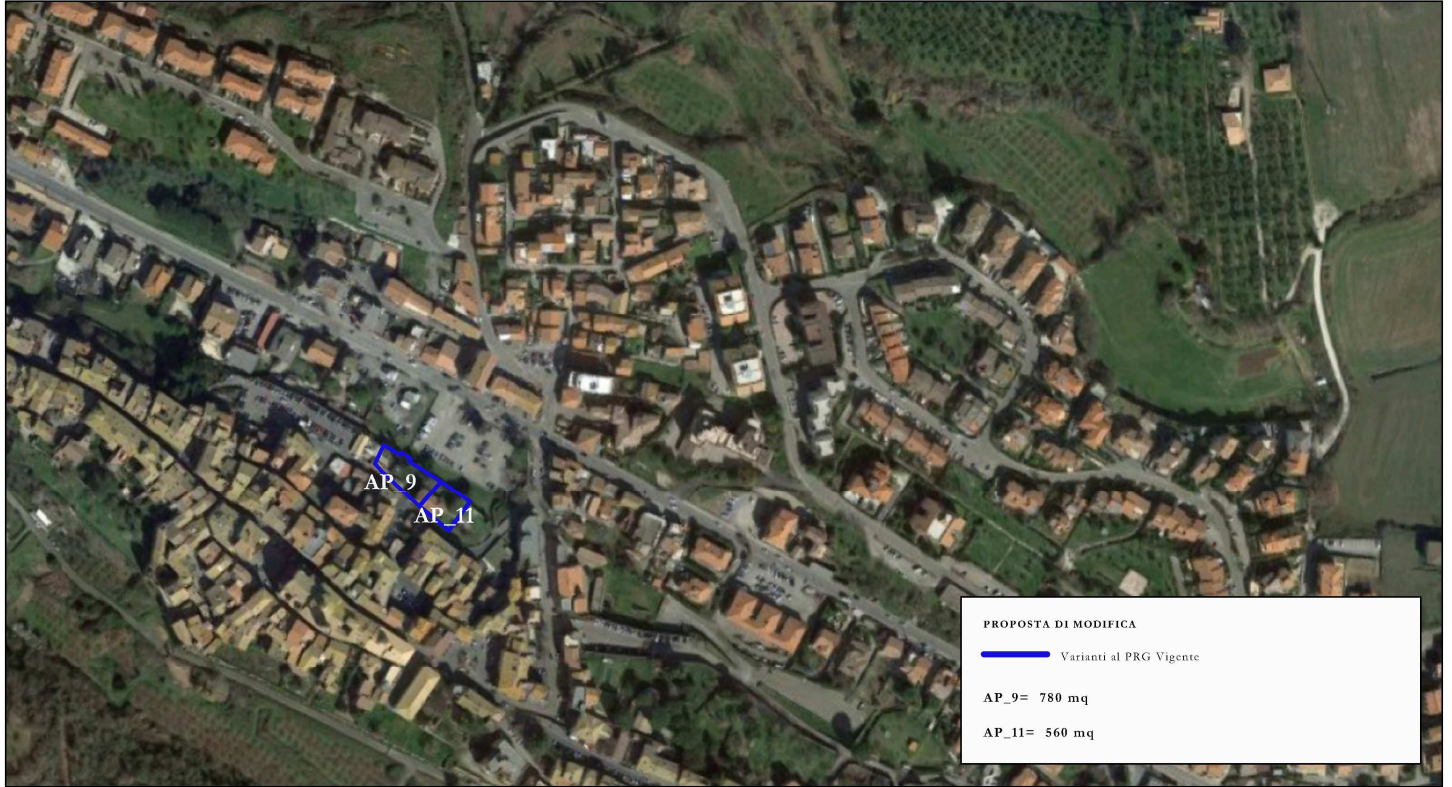

STRALCIO REVISIONE E ADEGUAMENTO DEL P.R.G. VIGENTE

RAPP. 1: 5.000

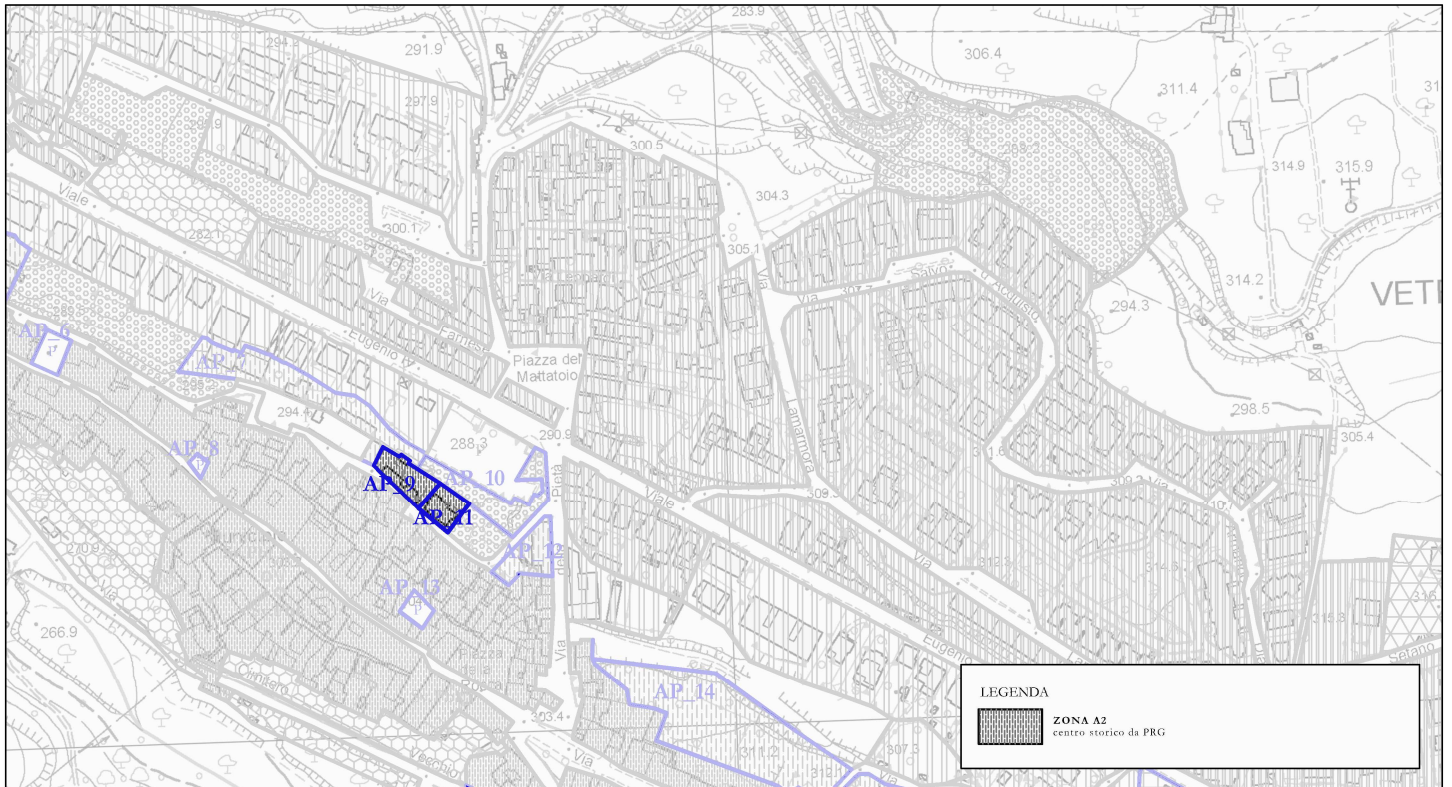

DESCRIZIONE AREA

Le aree sono situate nella frazione "Vetralla". Sono collocate lungo la viabilità principale del borgo che si collega alla diramazione proveniente dalla strada statale Aurelia e sono parzialmente edificate. Le azioni di Piano **AP_9, 11** prevedono la **definizione** della zona **A2**.