

OBIETTIVI ED INDIRIZZI


AREE IN VARIANTE AL P.R.G. VIGENTE RIGUARDANTI LA CONSISTENZA DELLE ZONE PARZIALMENTE EDIFICATE E DEI NUOVI INSEDIAMENTI

STRALCIO FOTO AEREA



STRALCIO REVISIONE E ADEGUAMENTO DEL P.R.G. VIGENTE

RAPP. 1: 5.000

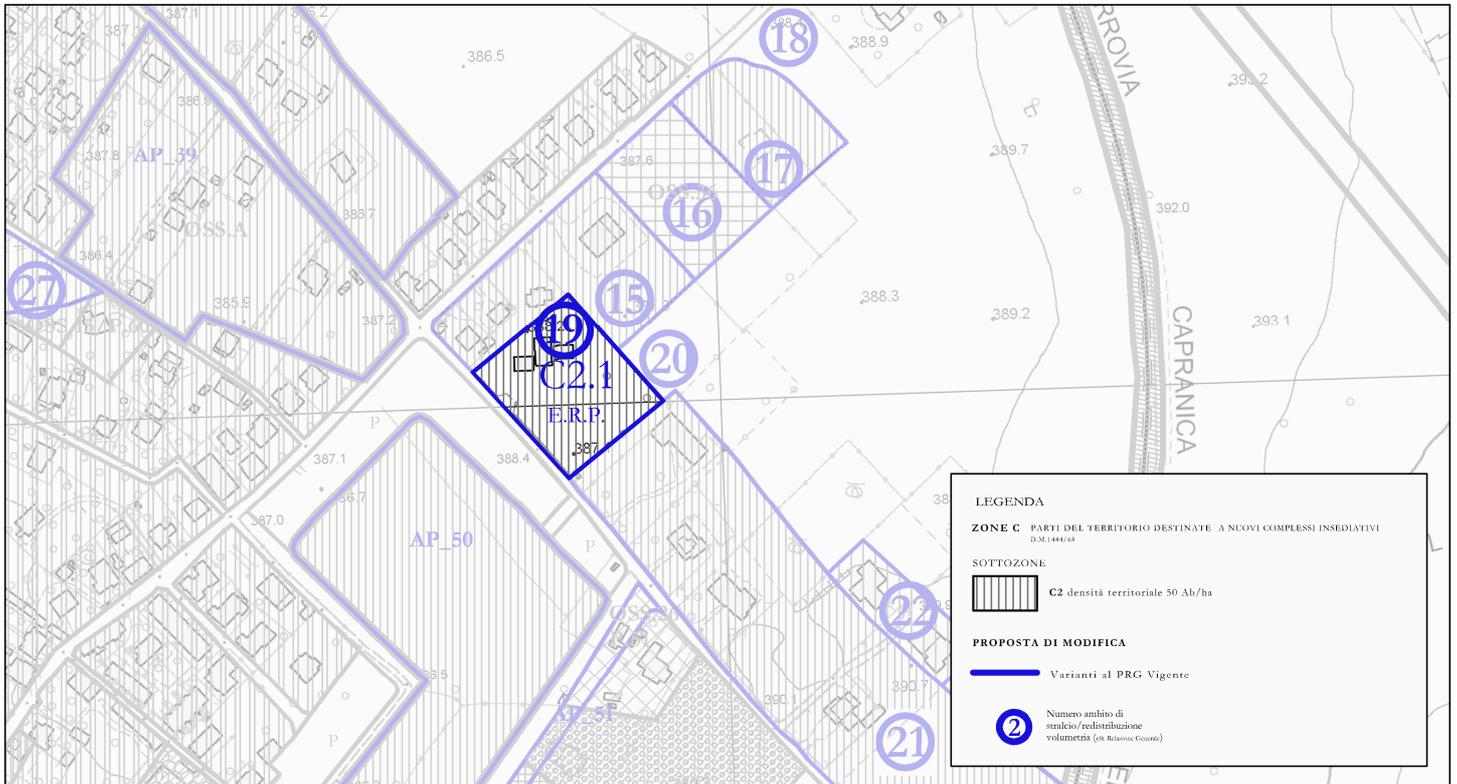

DESCRIZIONE AREA

L'area è situata nella frazione "Cura", in località "Giardino" ed è parzialmente edificata. L'azione di Piano 19 prevede la **riclassificazione** delle ZTO dell'area in esame da C3 a C2.1.