


OBIETTIVI ED INDIRIZZI

AREE IN VARIANTE AL P.R.G. VIGENTE RIGUARDANTI LA CONSISTENZA DELLE ZONE PARZIALMENTE EDIFICATE E DEI NUOVI INSEDIAMENTI

STRALCIO FOTO AEREA

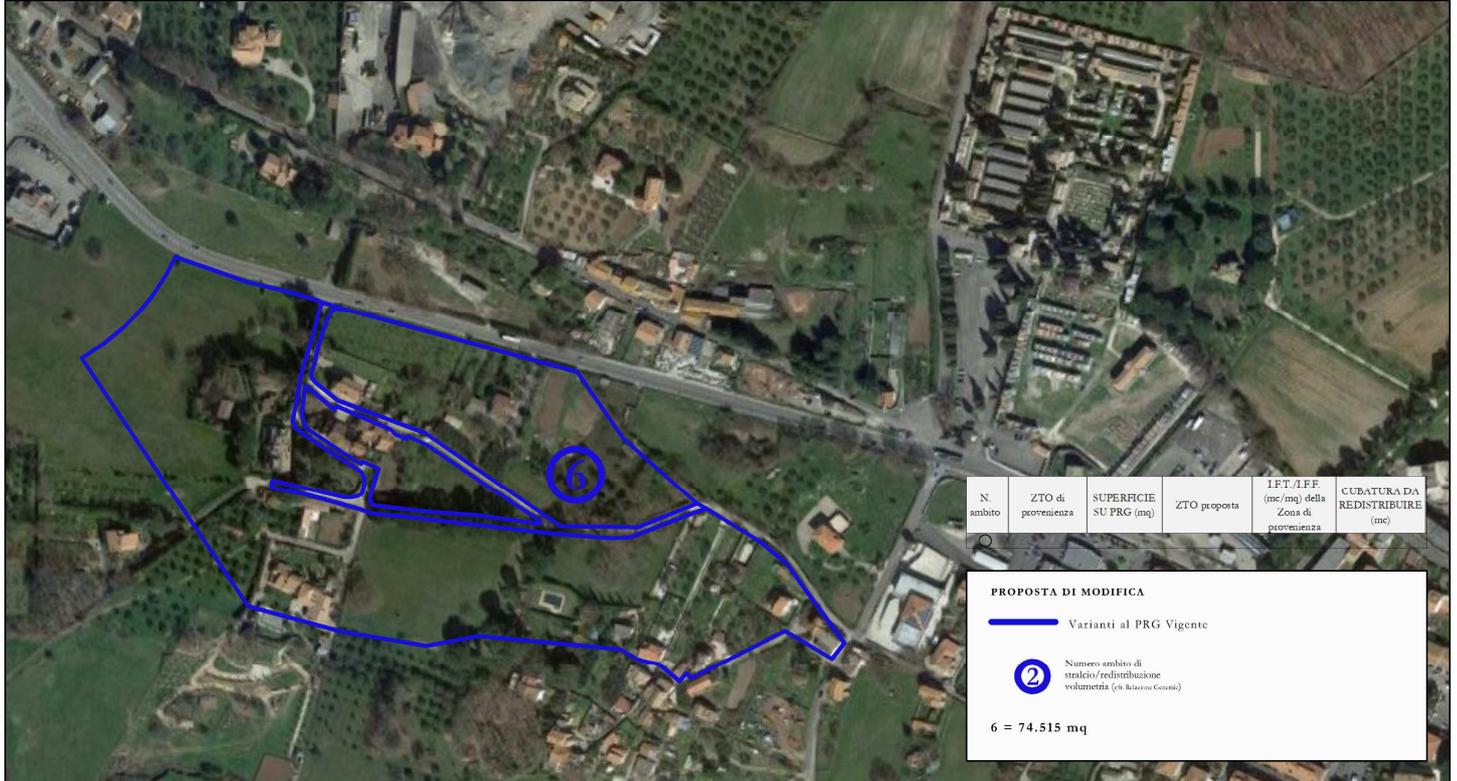

N. ambito	ZTO di provenienza	SUPERFICIE SU PRG (mq)	ZTO proposta	I.F.T./I.F.F. (mq/mq) della Zona di provenienza	CUBATURA DA REDISTRIBUIRE (mc)
6					

PROPOSTA DI MODIFICA


— Varianti al PRG Vigente

② Numero ambito di stralcio/redistribuzione volumetrica (cf. Relazione Generale)

6 = 74.515 mq

STRALCIO REVISIONE E ADEGUAMENTO DEL P.R.G. VIGENTE

RAPP. 1: 5.000

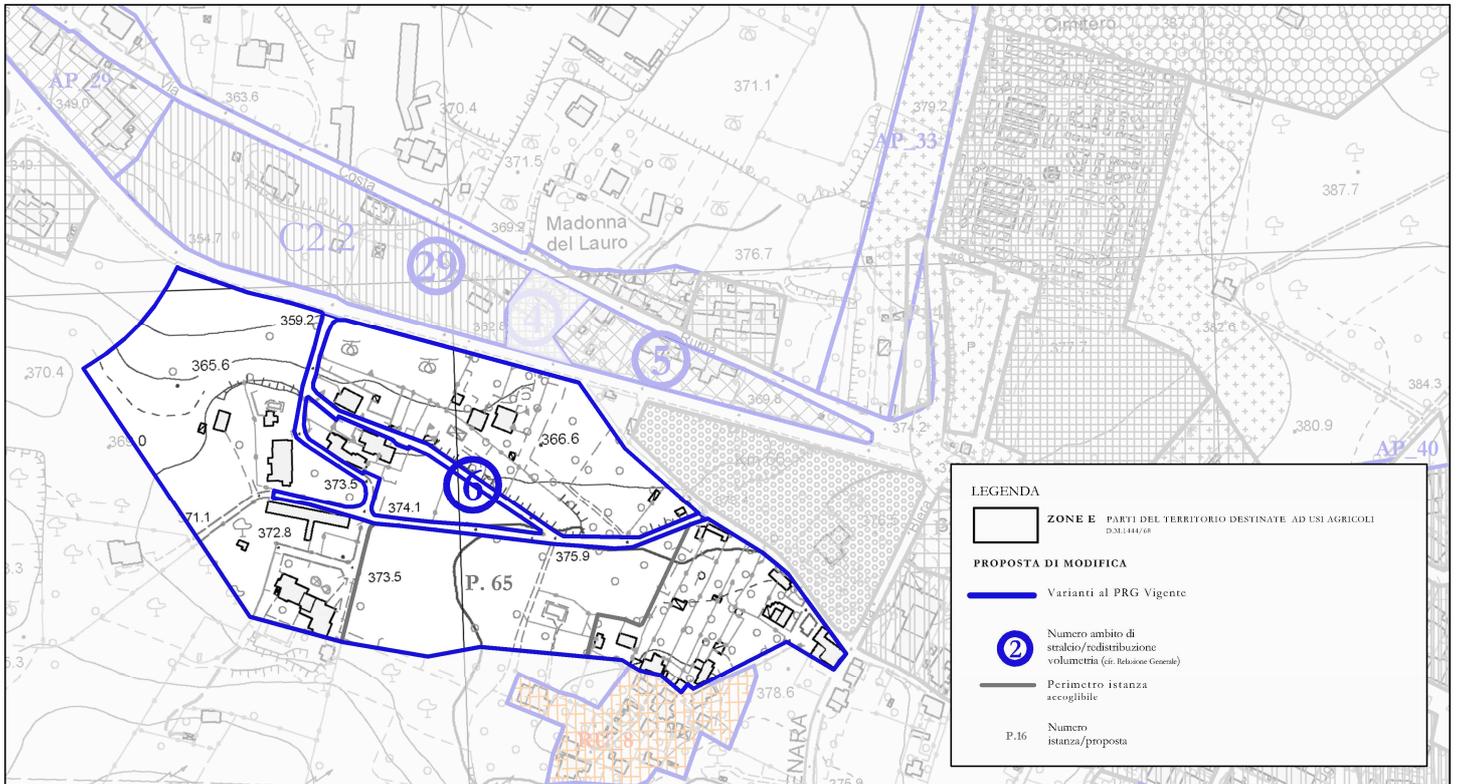

LEGENDA

□ ZONE E PARTI DEL TERRITORIO DESTINATE AD USI AGRICOLI D.M.1444/68

PROPOSTA DI MODIFICA

— Varianti al PRG Vigente

② Numero ambito di stralcio/redistribuzione volumetrica (cf. Relazione Generale)

— Perimetro istanza accoglibile

P.16 Numero istanza/proposta

DESCRIZIONE AREA

L'area è situata nel capoluogo di "Vetralla", in località "Madonna del Lauro" ed è parzialmente edificata. L'azione di Piano ⑥ la riclassificazione della ZTO da C3 a E (agricola), con l'ampliamento della viabilità esistente. La cubatura stralciata sarà distribuita nelle zone destinate a nuovi complessi insediativi (C).