

OBIETTIVI ED INDIRIZZI


AREE DESTINATE ALLA REALIZZAZIONE DI PARCHEGGI AD USO PUBBLICO.

STRALCIO FOTO AEREA



STRALCIO REVISIONE E ADEGUAMENTO DEL P.R.G. VIGENTE

RAPP. 1: 5.000

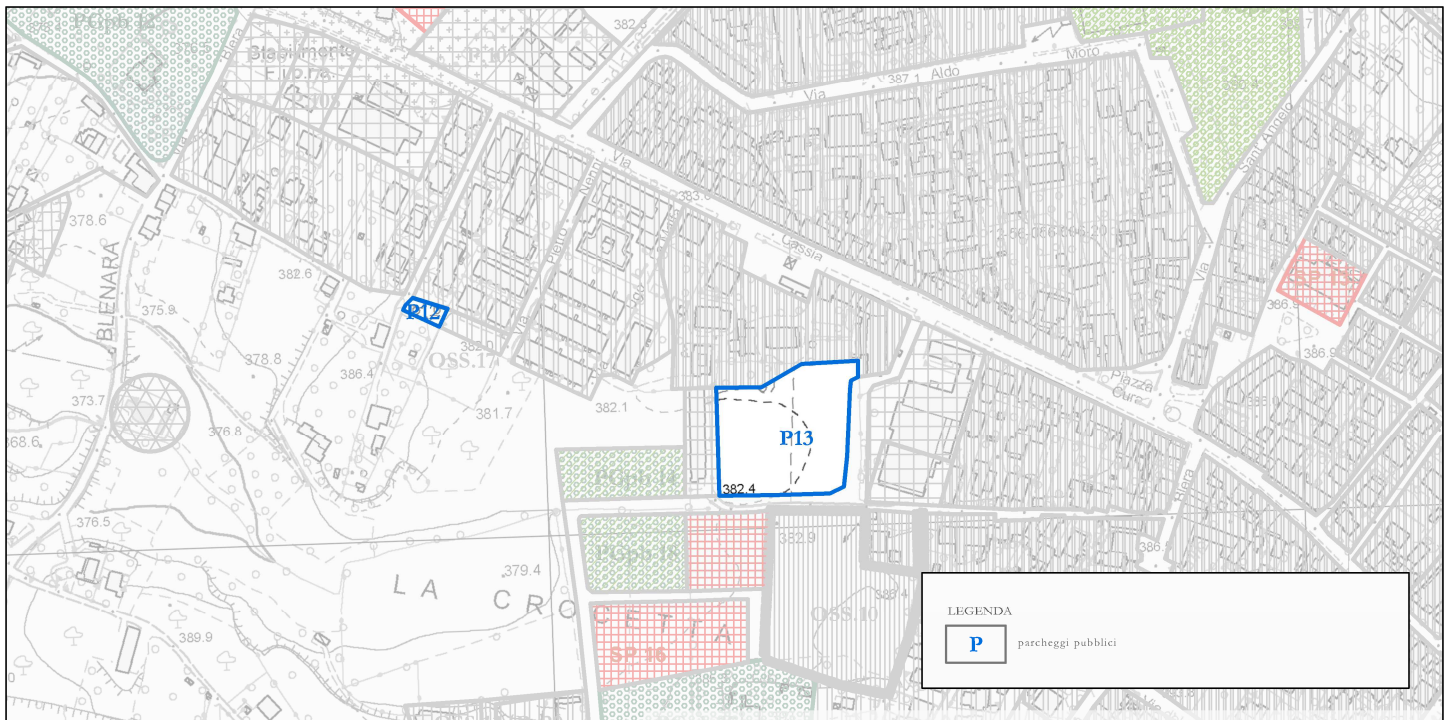

DESCRIZIONE AREA

Le aree sono localizzate nella frazione "Cura", in prossimità della Strada Regionale Cassia Cura. Si inseriscono in un tessuto composto prevalentemente da zone totalmente o parzialmente edificate (B1, B2). Le aree **P12** e **P13** sono libere da edificazione.