


**OBIETTIVI ED INDIRIZZI**


AREE DESTINATE ALLA REALIZZAZIONE DI PARCHEGGI AD USO PUBBLICO.

**STRALCIO FOTO AEREA**

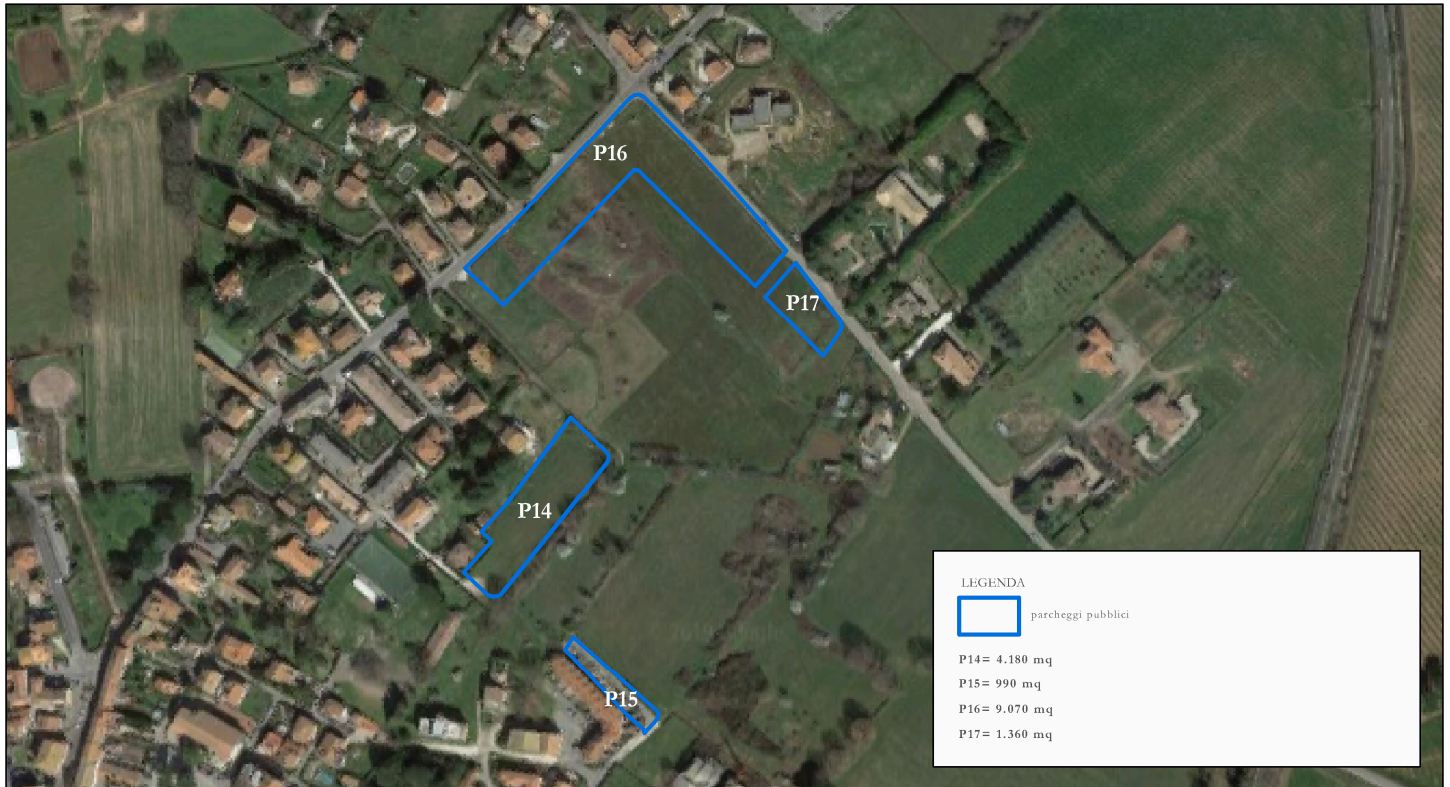

**STRALCIO REVISIONE E ADEGUAMENTO DEL P.R.G. VIGENTE**

RAPP. 1: 5.000

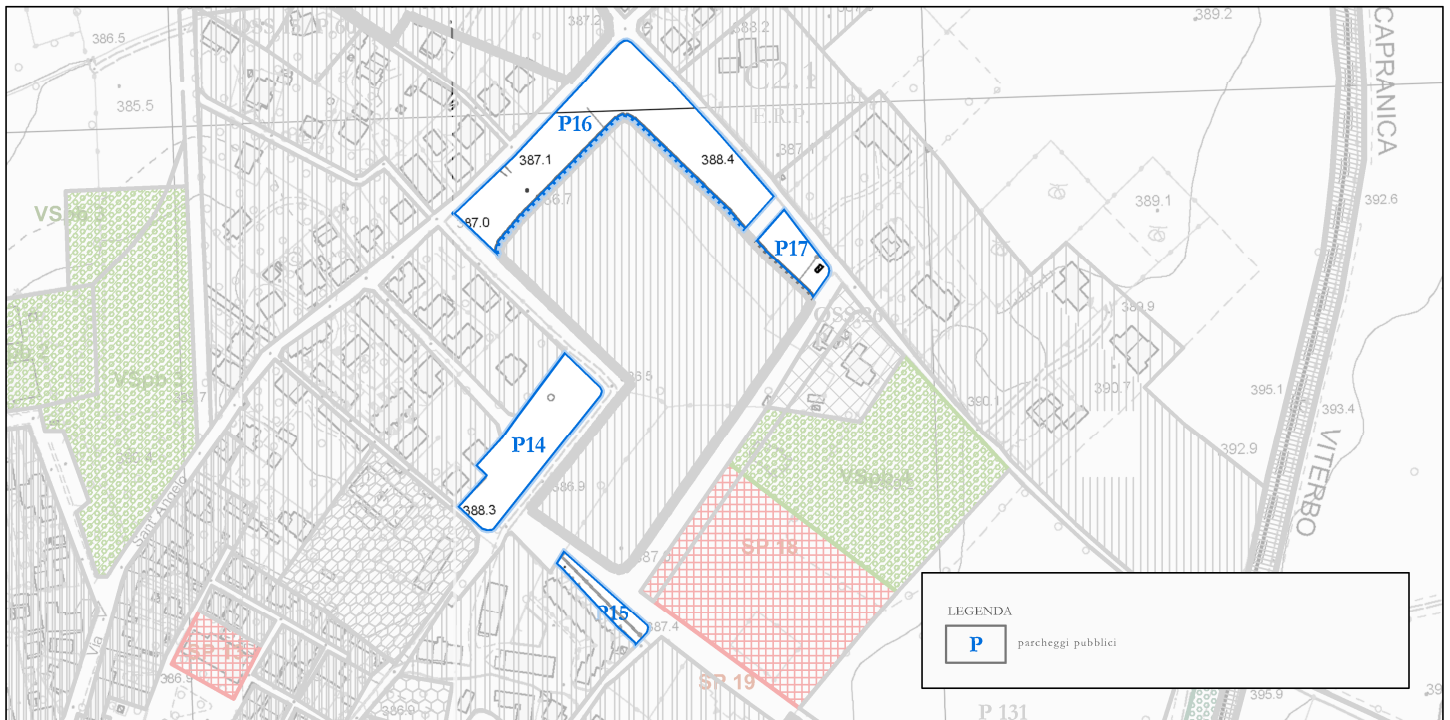

**DESCRIZIONE AREA**

Le aree sono localizzate nella frazione "Cura", in prossimità della rete ferroviaria. Si collocano all'interno di un tessuto composto prevalentemente da zone destinate a nuovi complessi insediativi (C2). Si presentano come aree libere da edificazione, prive di dislivelli di quota.