

OBIETTIVI ED INDIRIZZI


AREE DESTINATE ALLA REALIZZAZIONE DI PARCHEGGI AD USO PUBBLICO.

STRALCIO FOTO AEREA



STRALCIO REVISIONE E ADEGUAMENTO DEL P.R.G. VIGENTE

RAPP. 1: 5.000

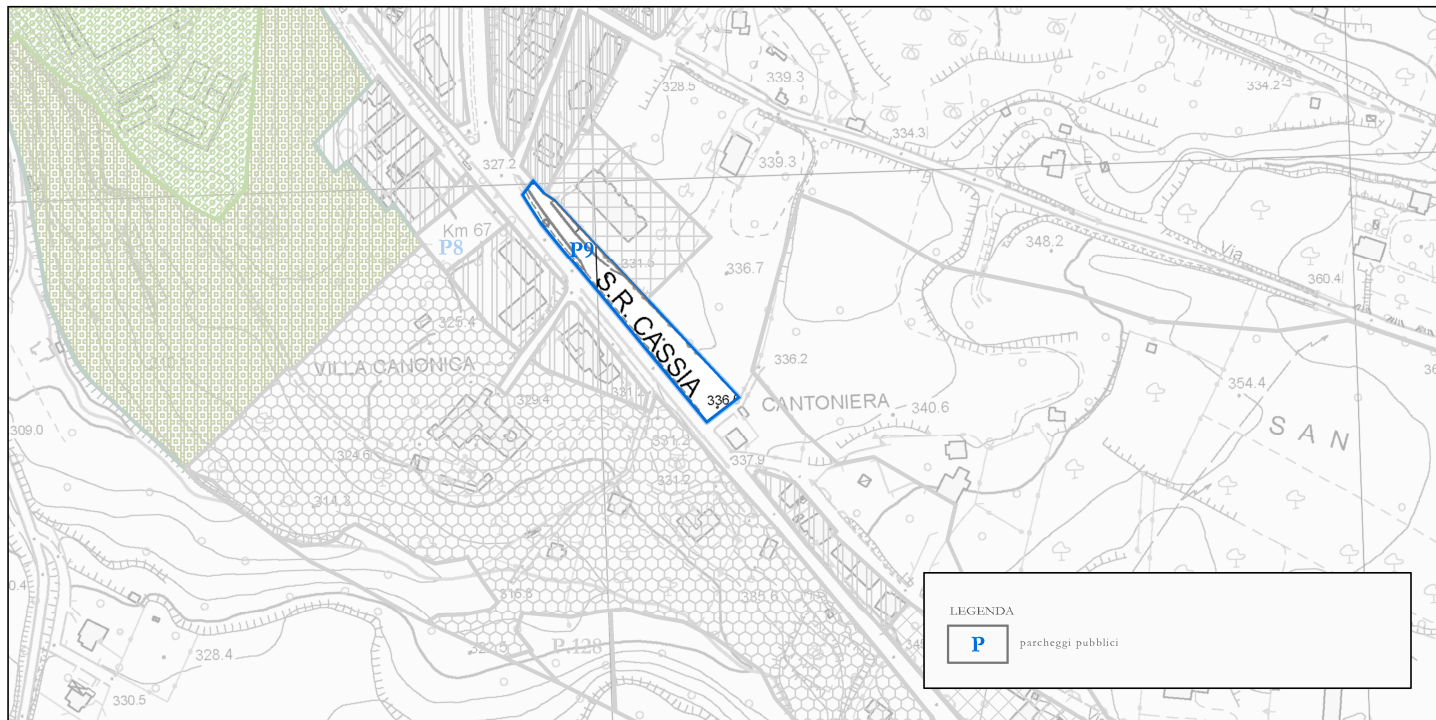

DESCRIZIONE AREA

L'area è situata nella frazione "Cura", lungo la Strada Regionale Cassia. È collocata a ridosso di una vasta zona destinata ad attrezzature ed impianti di interesse generale, alla quale appartengono un'area destinata a verde pubblico attrezzato per il gioco e lo sport, il confinante verde pubblico a parco termale (P Ter) e, verso sud, quello privato della villa Canonica. L'area non presenta dislivelli di quota e attualmente si configura come un parcheggio pubblico.