

OBIETTIVI ED INDIRIZZI

AREE DESTINATE ALLA REALIZZAZIONE DI PARCHI E GIARDINI AD USO PUBBLICO, CON INTEGRAZIONE DI ATTIVITÀ DI SERVIZIO.

STRALCIO FOTO AEREA



LEGENDA

ZONE F PARTI DEL TERRITORIO DESTINATE AD ATTREZZATURE ED IMPIANTI DI INTERESSE GENERALE
D.M.144/68 art.2/F N.T.A. art.43


SOTTOZONE

F1 parchi e giardini pubblici

PGpb 11= 15.090 mq

STRALCIO REVISIONE E ADEGUAMENTO DEL P.R.G. VIGENTE

RAPP. 1: 5.000

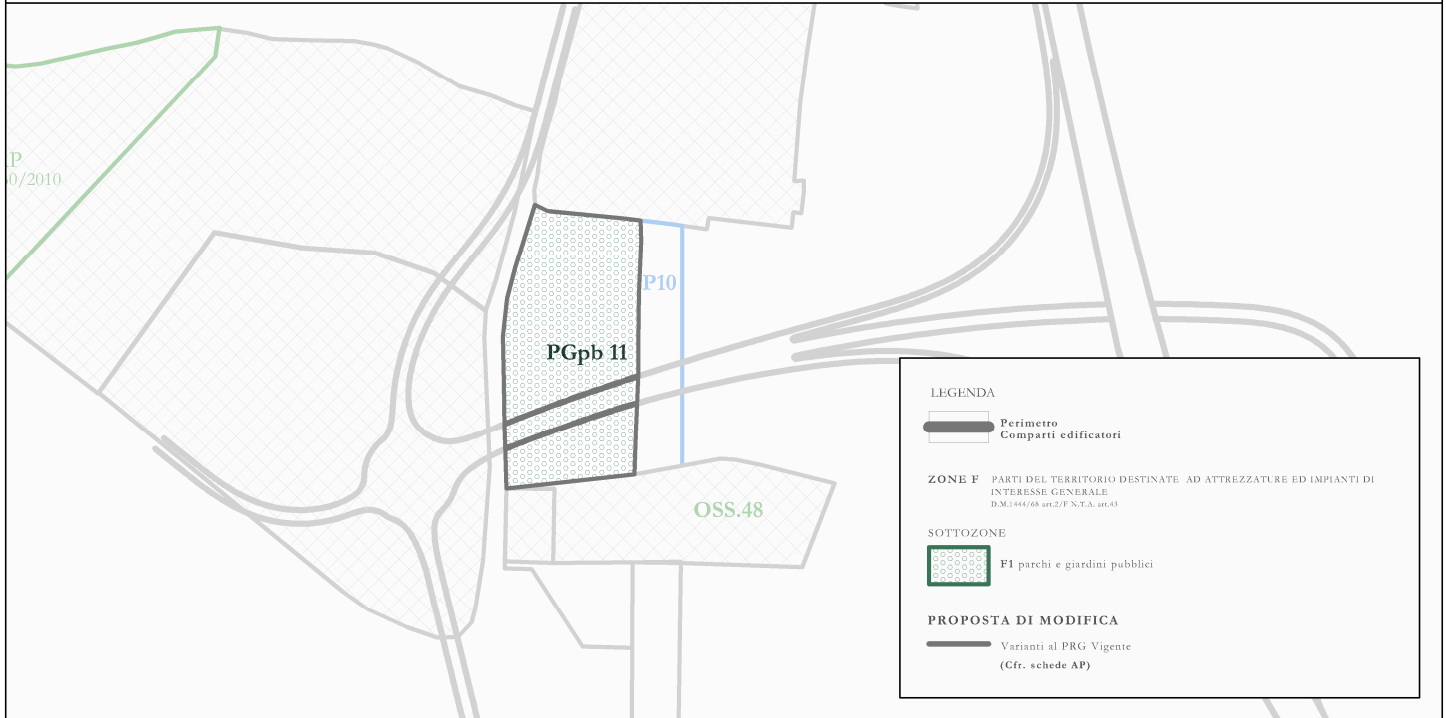

LEGENDA

Perimetro
 Comparti edificatori

ZONE F PARTI DEL TERRITORIO DESTINATE AD ATTREZZATURE ED IMPIANTI DI INTERESSE GENERALE
D.M.144/68 art.2/F N.T.A. art.43

SOTTOZONE

F1 parchi e giardini pubblici

PROPOSTA DI MODIFICA

Varianti al PRG Vigente
(Cfr. schede AP)

DESCRIZIONE AREA

L'area è situata nel capoluogo di "Vetralla", al di fuori del centro abitato. Si inserisce in un tessuto prevalentemente industriale; è libera da edificazione e non presenta dislivelli di quota. L'area **PGpb 11** fa parte della zona interessata dall'ampliamento della Strada Regionale Cassia.