

OBIETTIVI ED INDIRIZZI


AREE DESTINATE ALLA REALIZZAZIONE DI PARCHI E GIARDINI AD USO PUBBLICO, CON INTEGRAZIONE DI ATTIVITÀ DI SERVIZIO.

STRALCIO FOTO AEREA



STRALCIO REVISIONE E ADEGUAMENTO DEL P.R.G. VIGENTE

RAPP. 1: 5.000

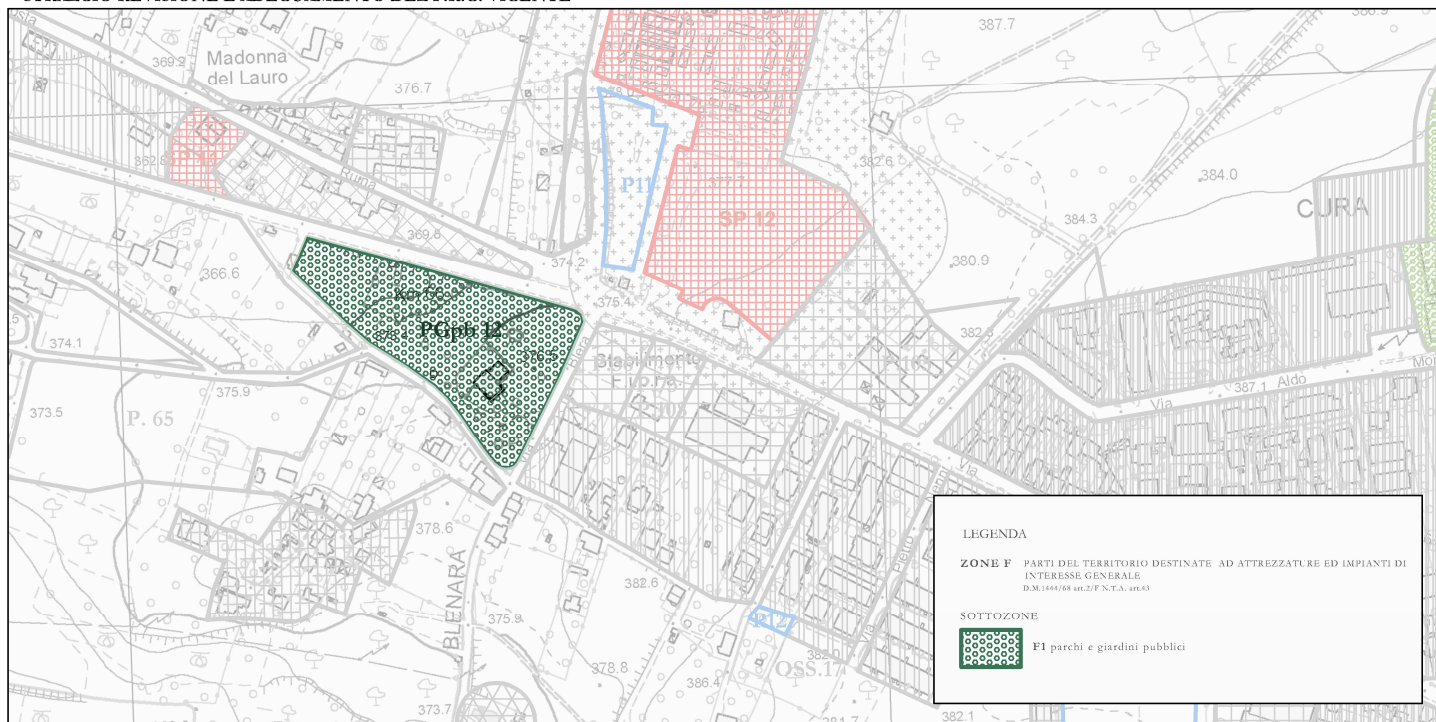

DESCRIZIONE AREA

L'area è localizzata nella frazione "Cura", lungo la Strada Regionale Cassia Cura . Si presenta come una vasta area verde con lievi dislivelli di quota. Una parte dell'area è occupata da un'abitazione privata e dalla sua pertinenza.