


OBIETTIVI ED INDIRIZZI


AREE DESTINATE ALLA REALIZZAZIONE DI PARCHI E GIARDINI AD USO PUBBLICO, CON INTEGRAZIONE DI ATTIVITÀ DI SERVIZIO.

STRALCIO FOTO AEREA

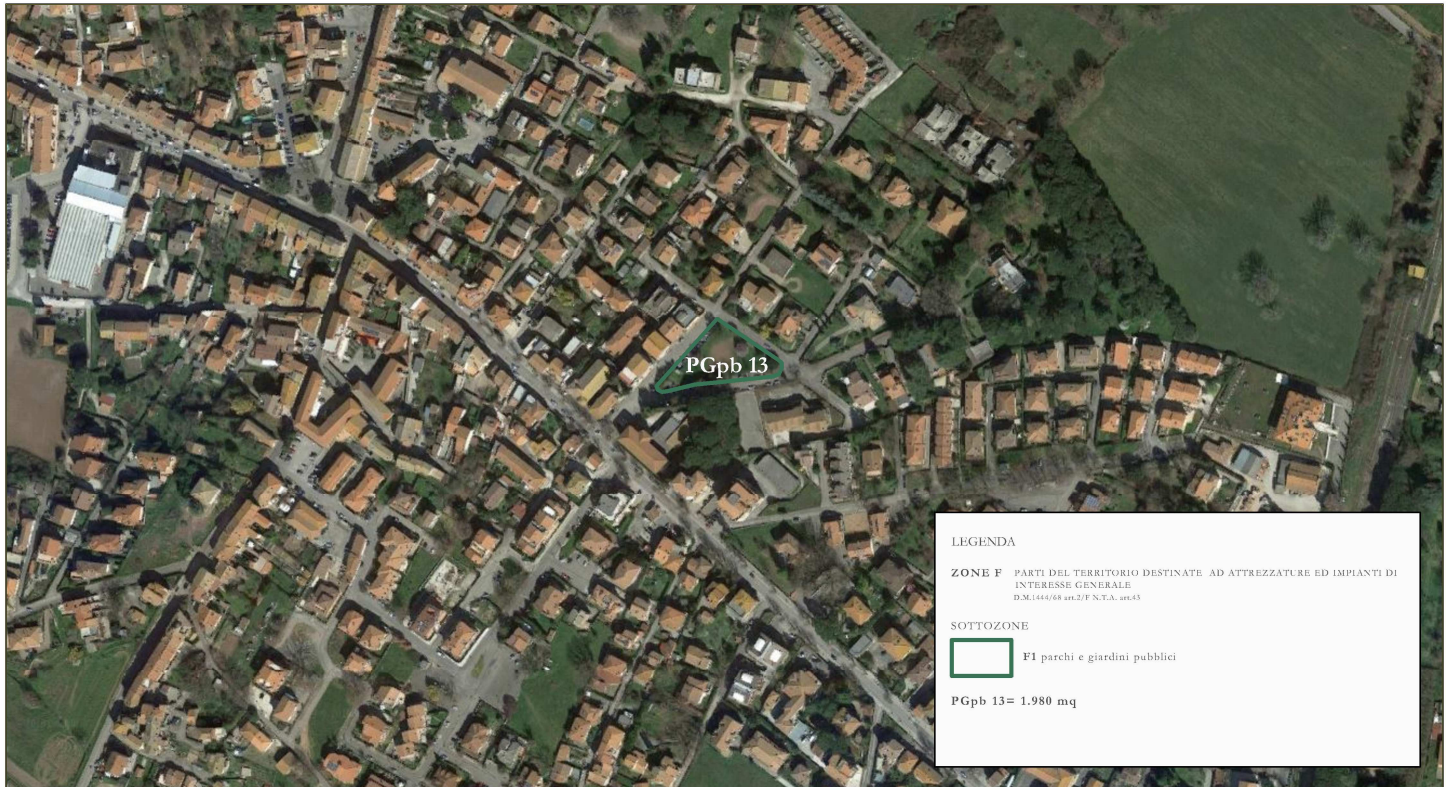

STRALCIO REVISIONE E ADEGUAMENTO DEL P.R.G. VIGENTE

RAPP. 1: 5.000

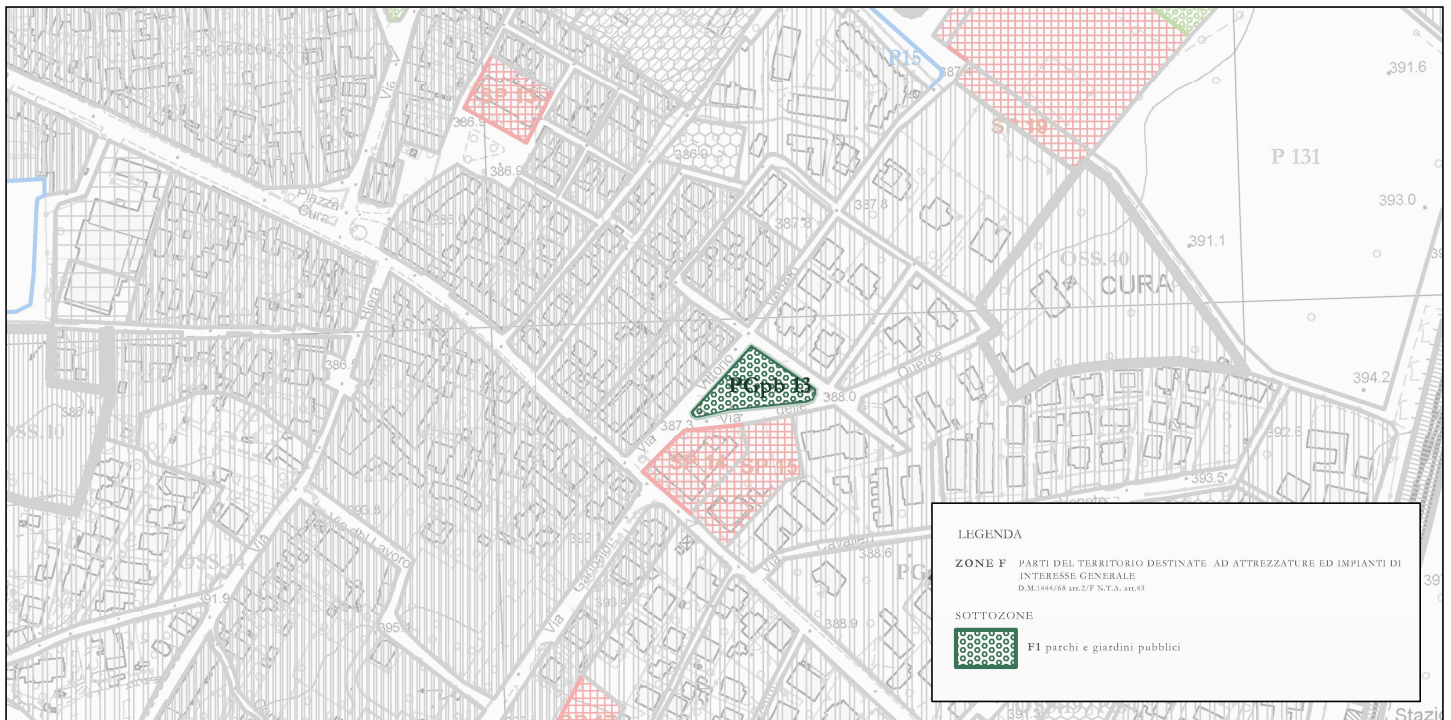

DESCRIZIONE AREA

L'area è localizzata nella frazione "Cura", in prossimità della Strada Regionale Cassia Cura.

È inserita in un tessuto composto da zone totalmente o parzialmente edificate (B1, B2), non presenta dislivelli di quota ed è libera da edificazione.