

**OBIETTIVI ED INDIRIZZI**


AREE DESTINATE ALLA REALIZZAZIONE DI PARCHI E GIARDINI AD USO PUBBLICO, CON INTEGRAZIONE DI ATTIVITÀ DI SERVIZIO.

**STRALCIO FOTO AEREA**



**STRALCIO REVISIONE E ADEGUAMENTO DEL P.R.G. VIGENTE**

RAPP. 1: 5.000

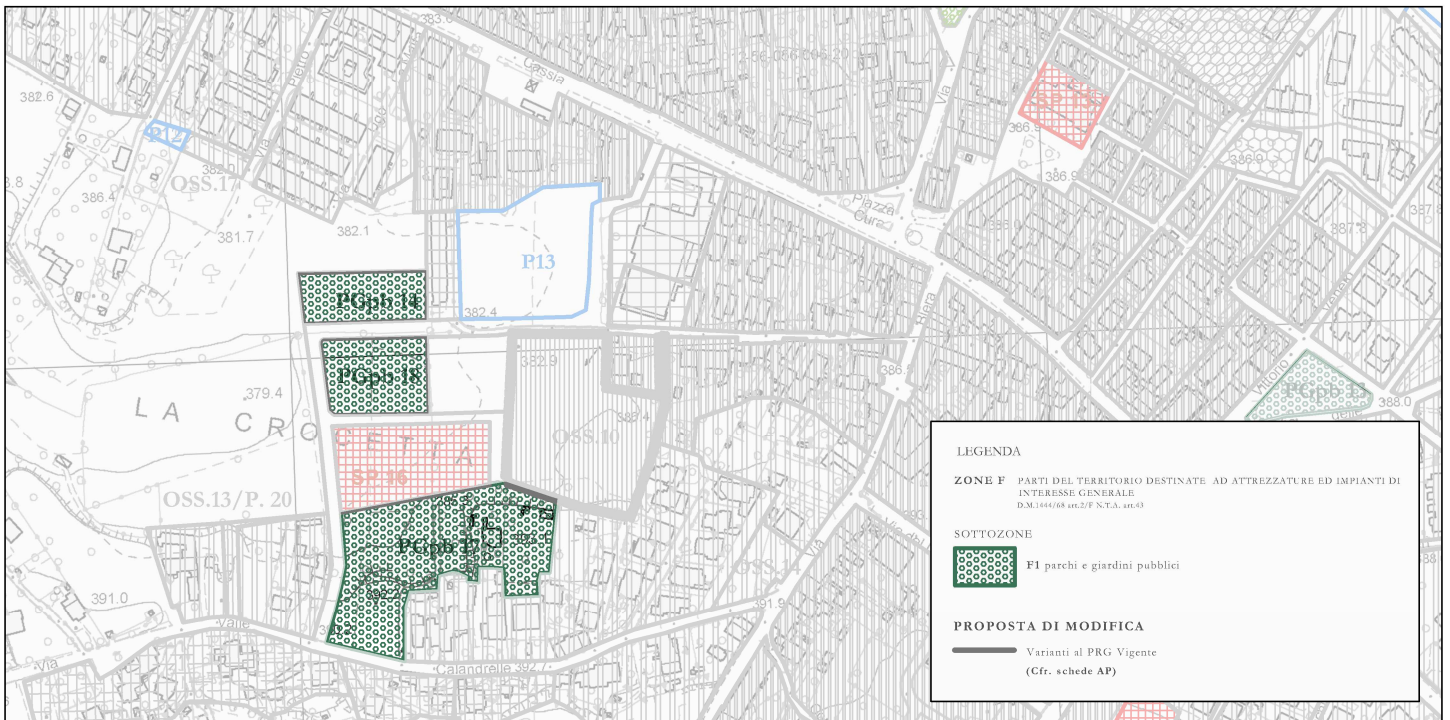

**DESCRIZIONE AREA**

Le aree sono localizzate nella frazione "Cura", in prossimità della Strada Regionale Cassia Cura. Si inseriscono in un tessuto che vede la compresenza di zone edificate (B1, B2), servizi pubblici e privati (F6, F7), aree destinate alla realizzazione di nuovi complessi insediativi (C1) e aree agricole. Le aree **PGpb 14** e **PGpb 18** sono prive di edificazione e non presentano dislivelli di quota. Nell'area **PGpb 17**, al contrario, vi sono sia edifici che dislivelli di quota.