


OBIETTIVI ED INDIRIZZI


AREE DESTINATE ALLA REALIZZAZIONE DI PARCHI E GIARDINI AD USO PUBBLICO, CON INTEGRAZIONE DI ATTIVITÀ DI SERVIZIO.

STRALCIO FOTO AEREA

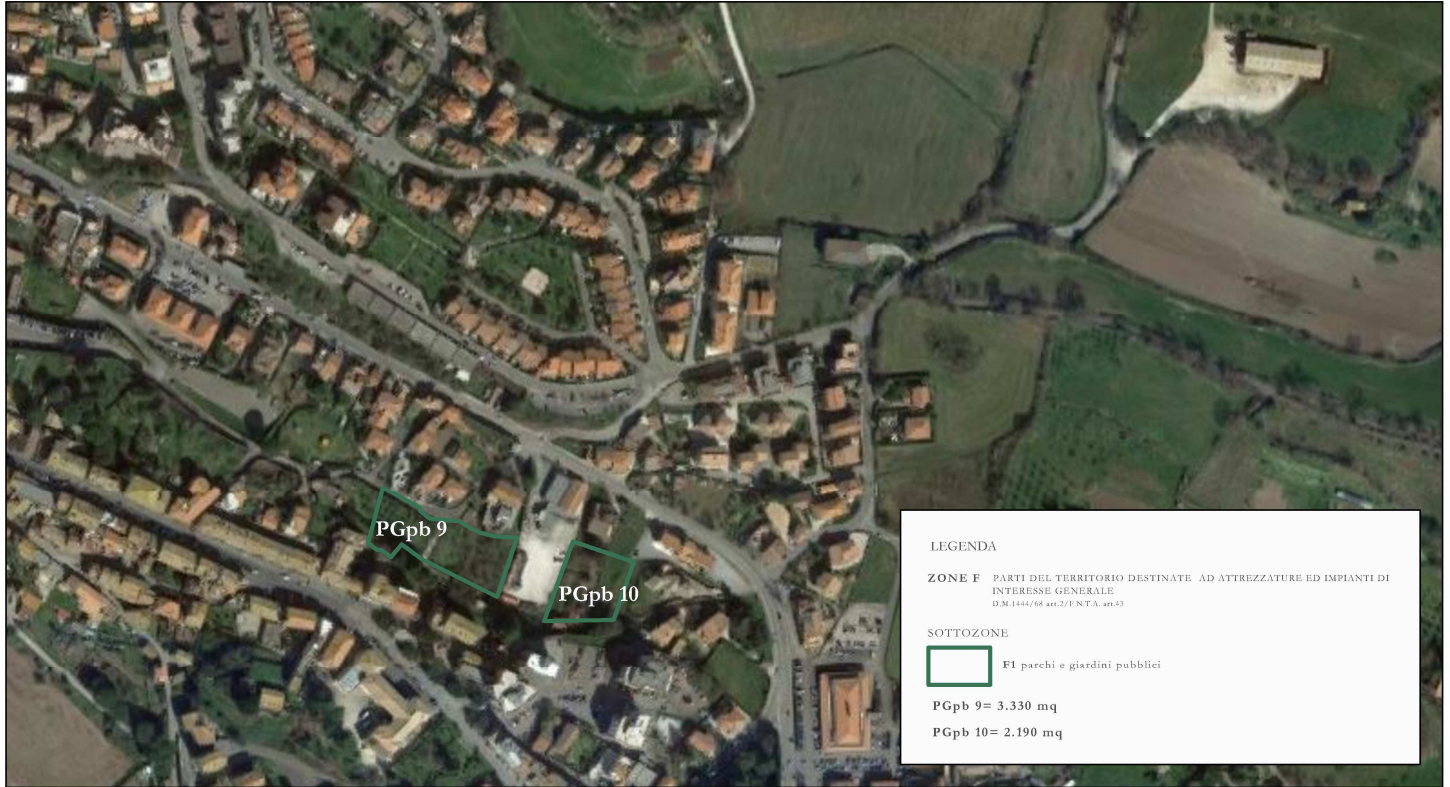

STRALCIO REVISIONE E ADEGUAMENTO DEL P.R.G. VIGENTE

RAPP. 1: 5.000

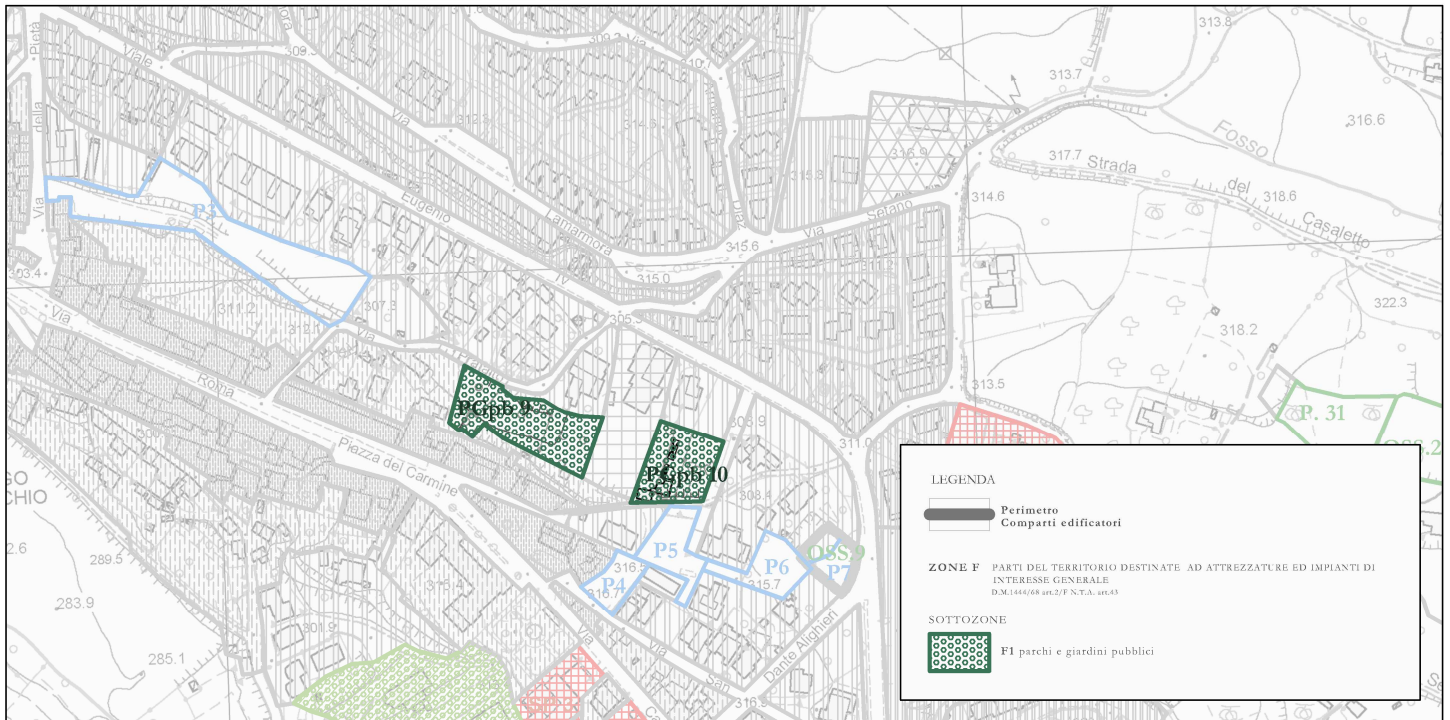

DESCRIZIONE AREA

L'area è situata nel capoluogo di "Vetralla", all'interno del centro storico. Si collocano all'interno di un tessuto caratterizzato da molteplici destinazioni d'uso e nelle vicinanze della viabilità principale della frazione.