

OBIETTIVI ED INDIRIZZI


AREE DESTINATE ALLA REALIZZAZIONE DI SPAZI AD USO PUBBLICO O RISERVATI AD ATTIVITÀ COLLETTIVE.

STRALCIO FOTO AEREA



STRALCIO REVISIONE E ADEGUAMENTO DEL P.R.G. VIGENTE

RAPP. 1: 5.000

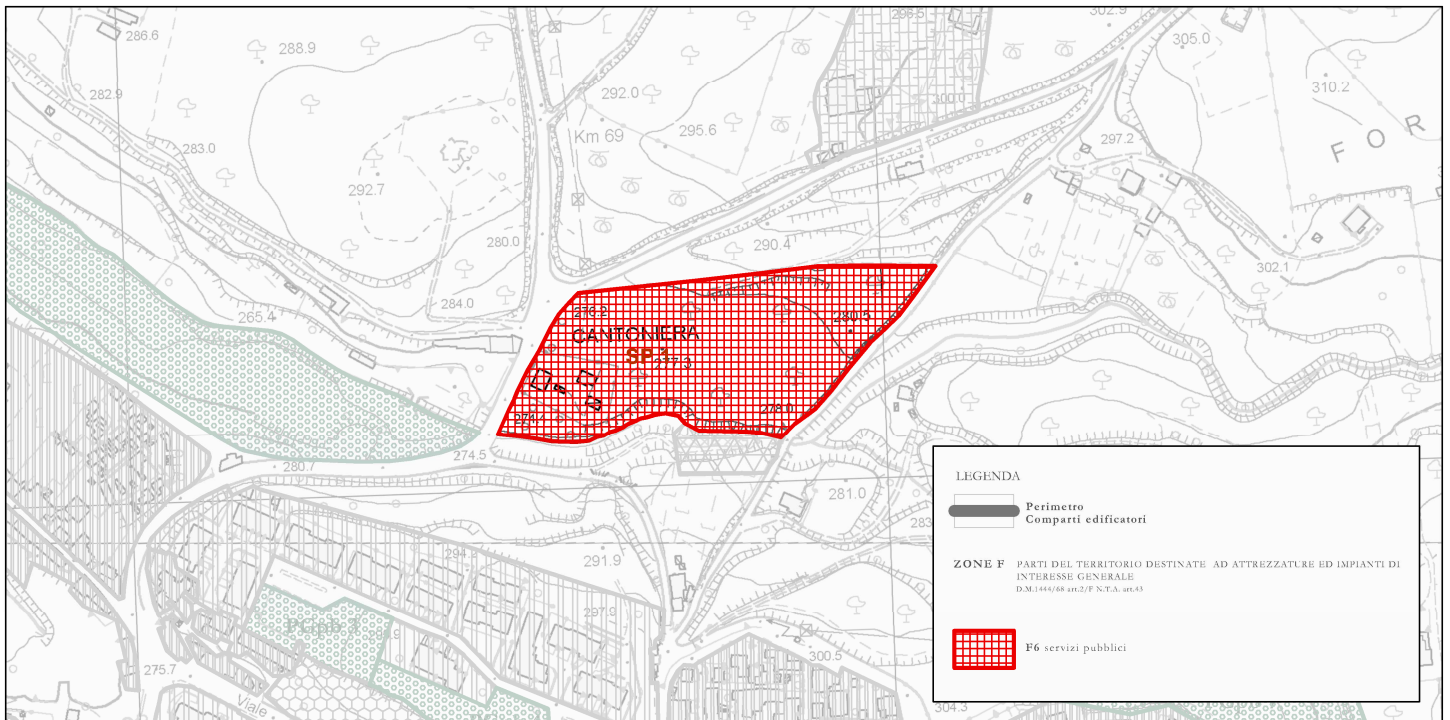

DESCRIZIONE AREA

L'area è situata nel capoluogo di "Vetralla", lungo la strada provinciale "Forocassio". Non presenta rilevanti dislivelli di quota ed è libera da edificazione, ad eccezione di una piccola zona a nord. L'area **SP 1** è circondata da aree agricole e, per un breve tratto a sud, da una zona adibita ad ospitare impianti tecnologici.