

OBIETTIVI ED INDIRIZZI


AREE DESTINATE ALLA REALIZZAZIONE DI SPAZI AD USO PUBBLICO O RISERVATI AD ATTIVITÀ COLLETTIVE.

STRALCIO FOTO AEREA



STRALCIO REVISIONE E ADEGUAMENTO DEL P.R.G. VIGENTE

RAPP. 1: 5.000

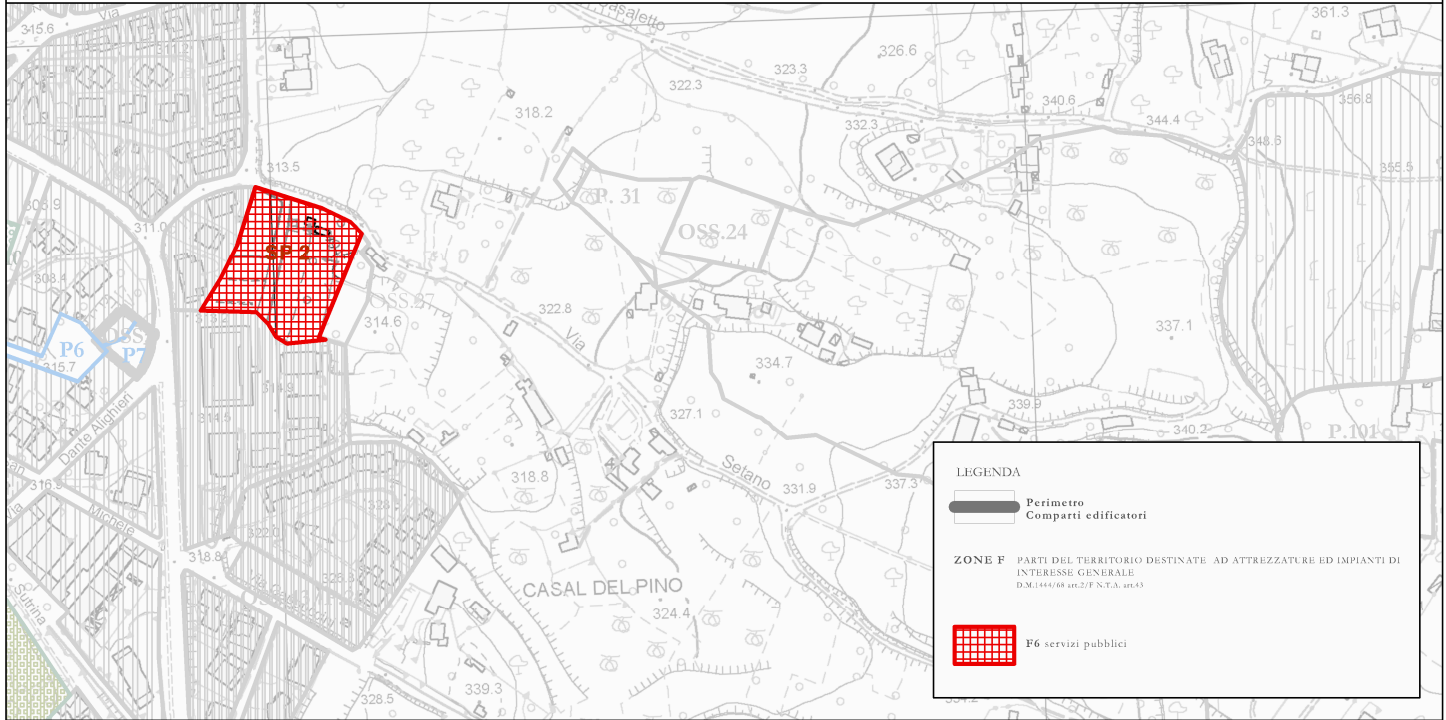

DESCRIZIONE AREA

L'area è situata nel capoluogo di "Vetralla". Non presenta rilevanti dislivelli di quota ed è libera da edificazione, ad eccezione di una piccola zona a nord-est in cui si trovano piccoli edifici fatiscenti. La zona sud-ovest attualmente ospita un parcheggio.