


OBIETTIVI ED INDIRIZZI


AREE DESTINATE ALLA REALIZZAZIONE DI PARCHI E GIARDINI AD USO PUBBLICO, CON INTEGRAZIONE DI ATTIVITÀ DI SERVIZIO.

STRALCIO FOTO AEREA

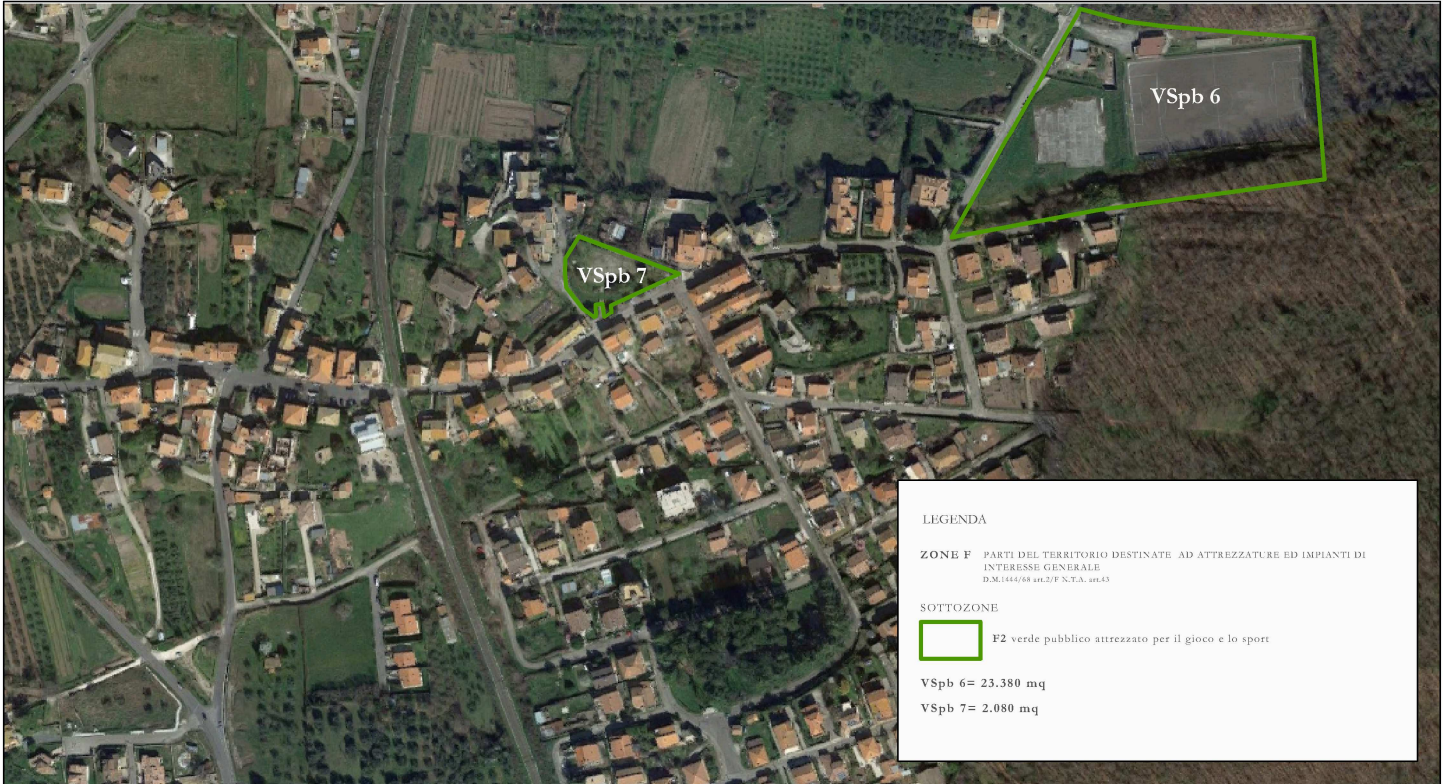

STRALCIO REVISIONE E ADEGUAMENTO DEL P.R.G. VIGENTE

RAPP. 1: 5.000

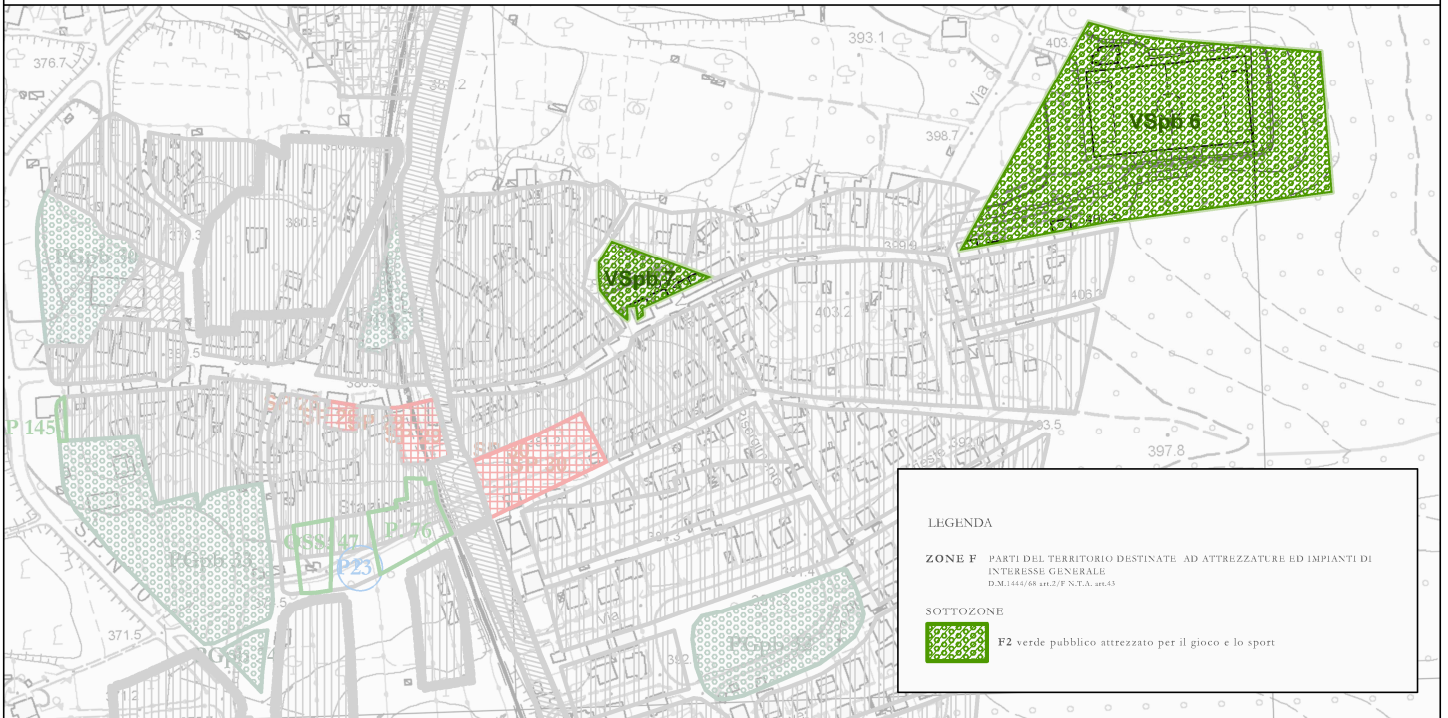

DESCRIZIONE AREA

Le aree sono localizzate nella frazione "Tre Croci", in prossimità della Strada Provinciale 10 e della rete ferroviaria "Roma - Viterbo". L'area VSpb 6 è caratterizzata da dislivelli. L'area VSpb 7 si inserisce all'interno del centro abitato e priva di edificazione.