

OBIETTIVI ED INDIRIZZI


AREE DESTINATE ALLA REALIZZAZIONE DI PARCHI E GIARDINI AD USO PUBBLICO, CON INTEGRAZIONE DI ATTIVITÀ DI SERVIZIO.

STRALCIO FOTO AEREA



STRALCIO REVISIONE E ADEGUAMENTO DEL P.R.G. VIGENTE

RAPP. 1: 5.000

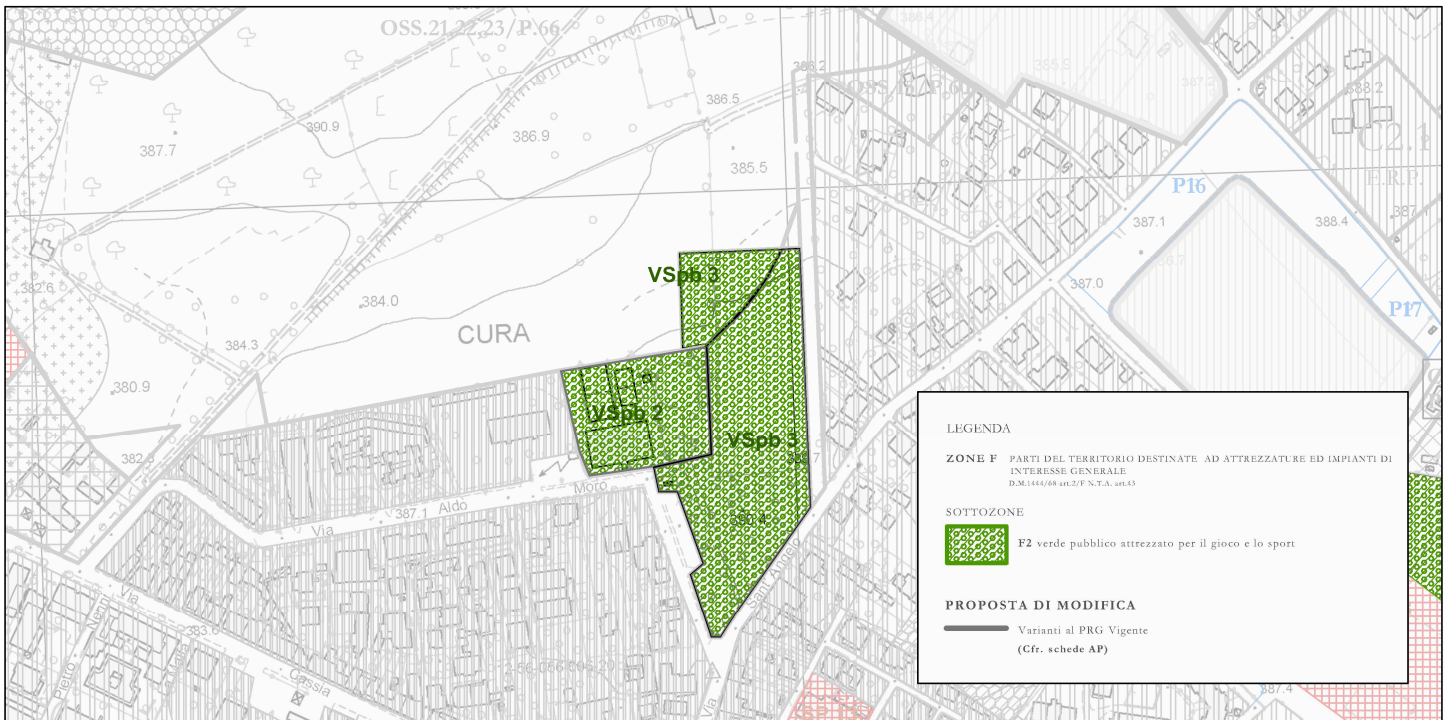

DESCRIZIONE AREA

Le aree sono localizzate nella frazione "Cura", in prossimità della Strada Regionale Cassia Cura. Si inseriscono in un tessuto composto prevalentemente da zone edificate (B1, B2). L'area **VSpb 2** ospita delle strutture sportive. L'area **VSpb 3** non presenta edificazione e, nella parte sud, vi è un parco comunale.