


OBIETTIVI ED INDIRIZZI

AREE DESTINATE ALLA REALIZZAZIONE DI PARCHI E GIARDINI AD USO PUBBLICO, CON INTEGRAZIONE DI ATTIVITÀ DI SERVIZIO.

STRALCIO FOTO AEREA

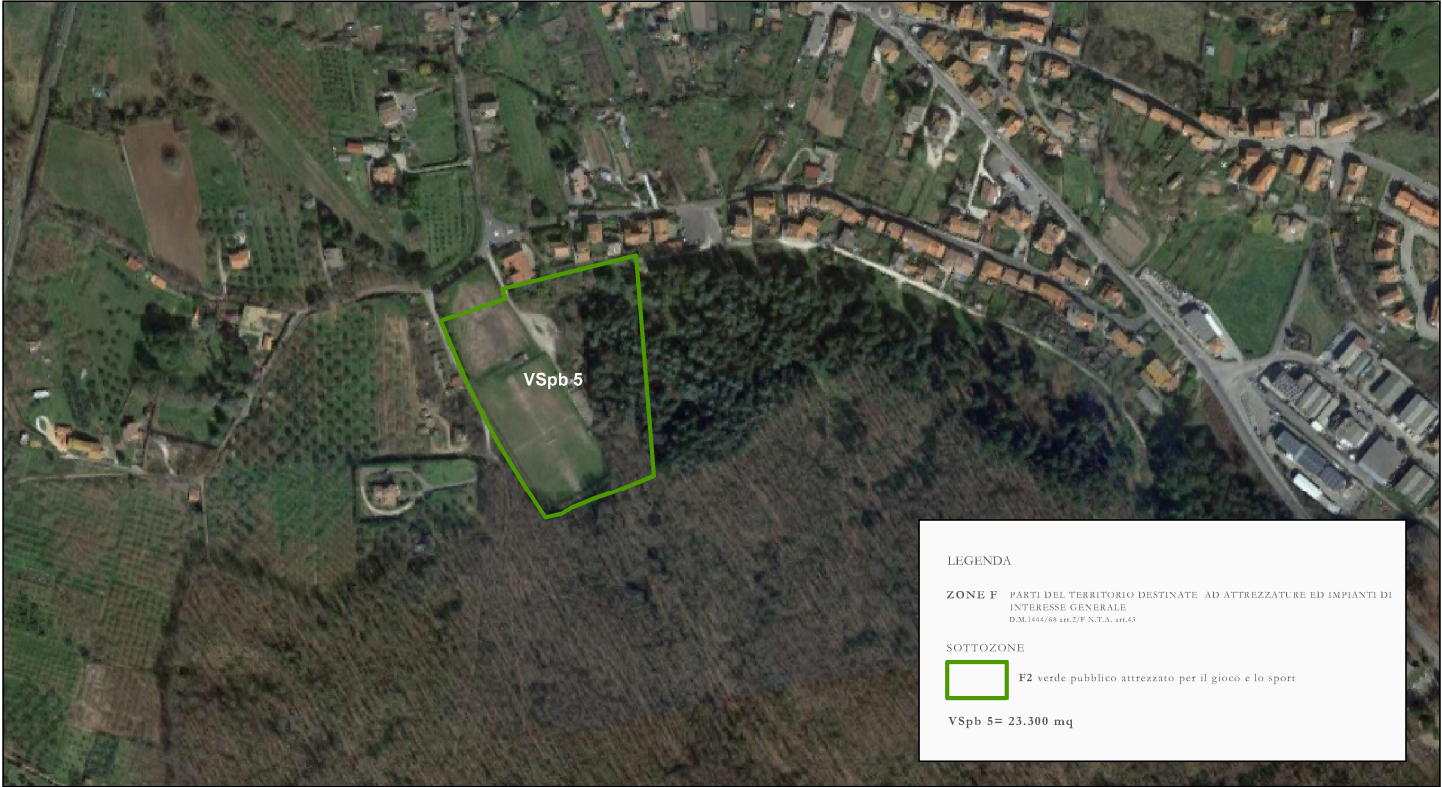

STRALCIO REVISIONE E ADEGUAMENTO DEL P.R.G. VIGENTE

RAPP. 1: 5.000



DESCRIZIONE AREA

L'area è situata nella frazione "Botte". Si colloca al principio di una vasta fascia di zone destinate a verde pubblico che separa il centro abitato dalla zona agricola. Nell'area VSpb5 sono situati campi sportivi dotati di piccoli locali coperti; a nord vi è un'abitazione privata. La zona presenta dei dislivelli di quota.